
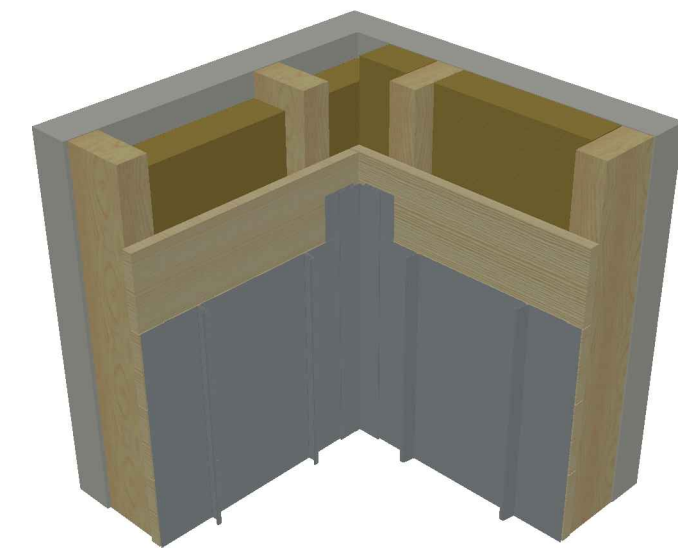


- 4 RHEINZINK-Bardage à joint angulaire
- 16 RHEINZINK-Profilé de construction
v Profilé d'angle
- 20 Sous-construction
■ Volige
- 21 Lattis/pièce de bois
■ Chevron
- 23 Structure porteuse
- 25 Isolation thermique

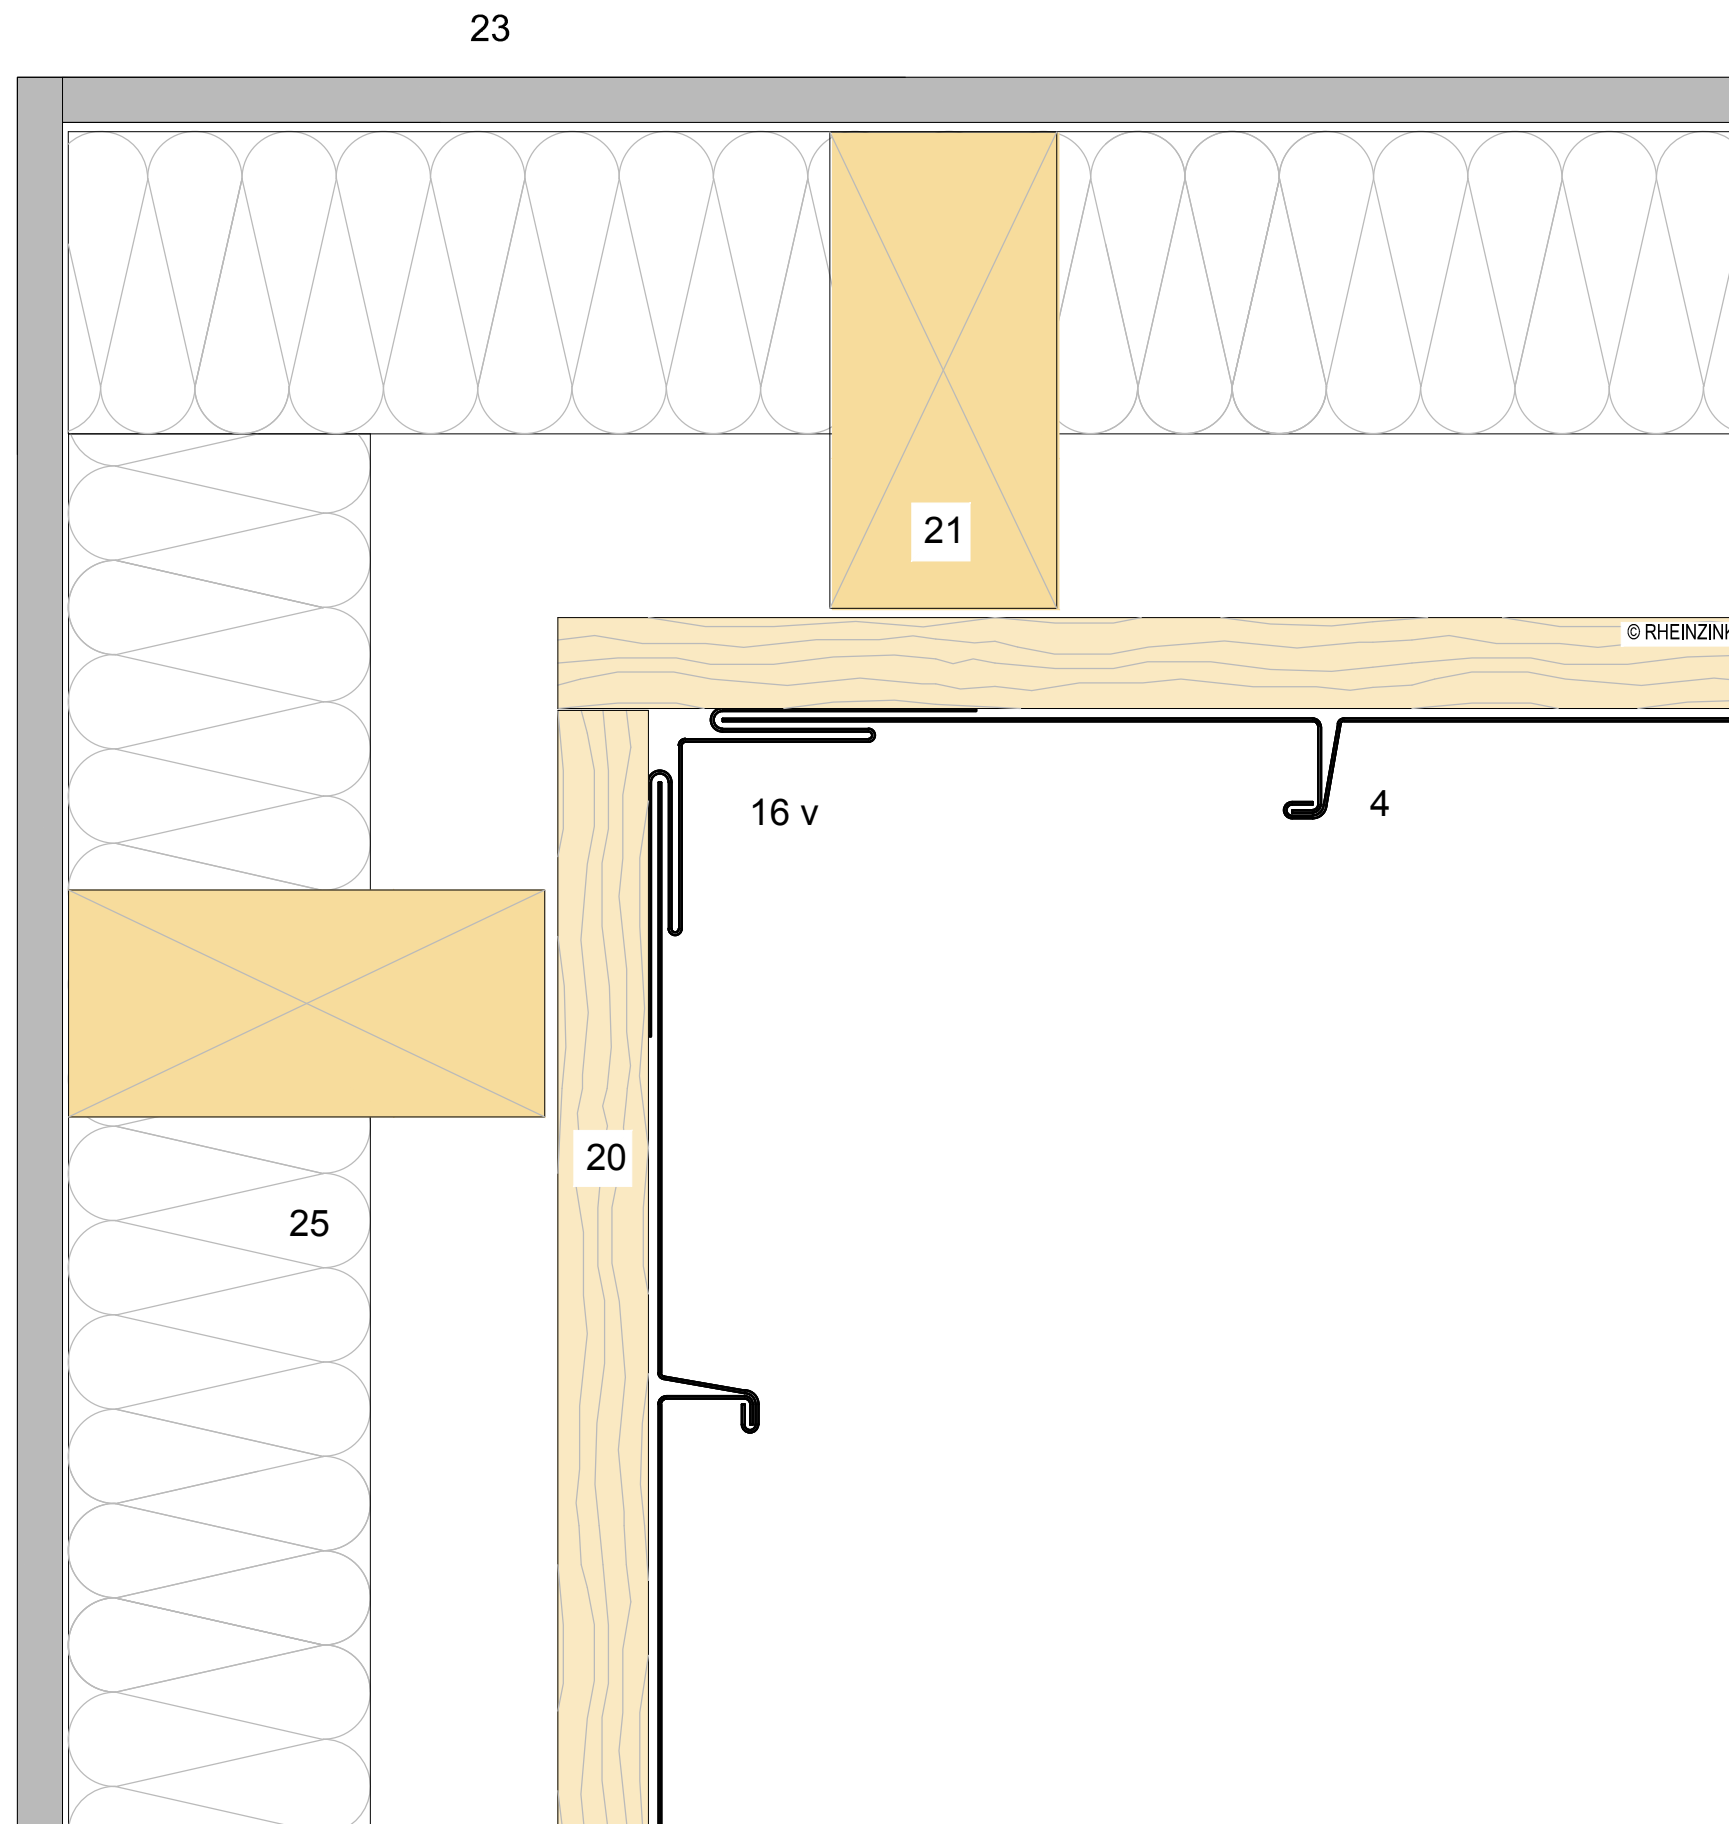

 RHEINZINK		
DETAIL STANDARD		
Joint angulaire vertical Angle intérieur sous profilés d'angle	Nom du détail	Echelle 1:2
		Format A-3
Détail n° 09030303010625000001_FR_fr		
		Date 19.09.14
Ce présent détail décrit l'exécution possible dans les conditions climatiques normales. Le dimensionnement et l'exécution des éléments restent de la responsabilité du poseur. Toute reproduction est interdite		