
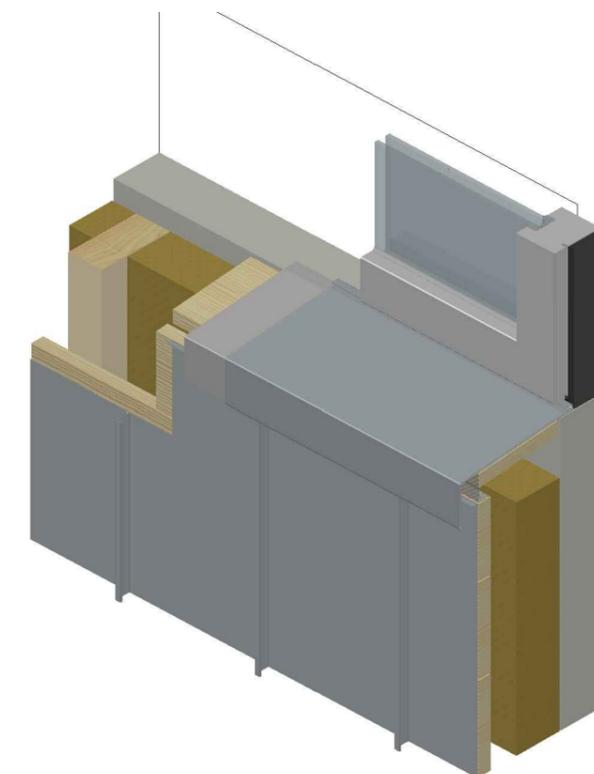


- 4 RHEINZINK-Bardage à joint angulaire
- 16 RHEINZINK-Profilé de construction
 - c Zinc perforé
 - k Appui de fenêtre
- 18 Profilé de fixation
 - a Acier galvanisé
- 20 Sous-construction
 - Volige
- 21 Lattis/pièce de bois
 - Chevron
- 23 Structure porteuse
- 25 Isolation thermique
- 30 Espace de ventilation

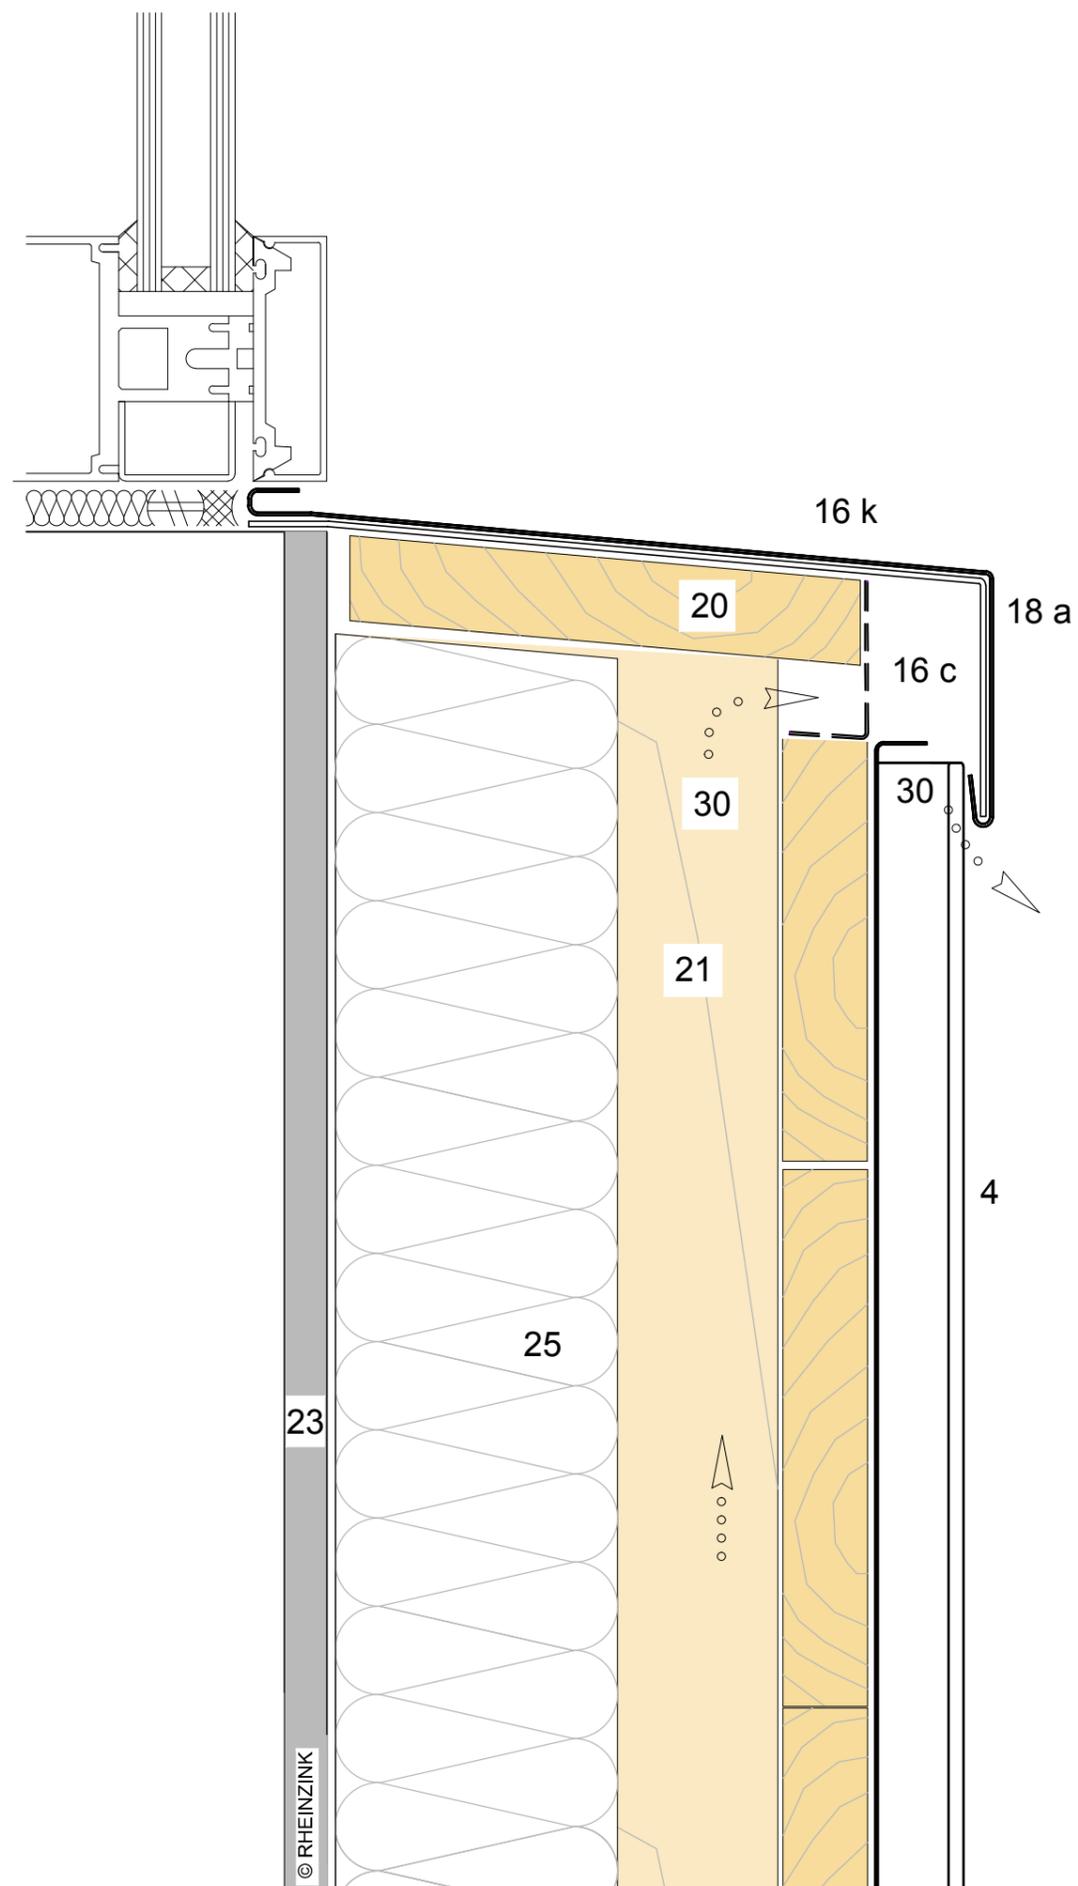

 RHEINZINK		
DETAIL STANDARD		
Joint angulaire vertical Appui ventilé	Nom du détail	Echelle 1:2
		Format A-3
Détail n°		
09030301062100001_FR_fr		
		Date 19.09.14
Ce présent détail décrit l'exécution possible dans les conditions climatiques normales. Le dimensionnement et l'exécution des éléments restent de la responsabilité du poseur. Toute reproduction est interdite		