
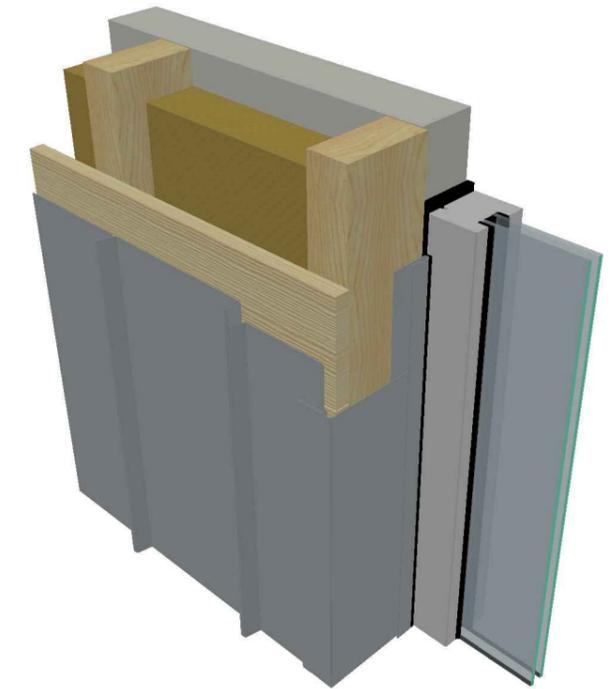


- 4 RHEINZINK-Bardage à joint angulaire
- 16 RHEINZINK-Profilé de construction
 - h Profilé de jambage
 - z Épingle
- 20 Sous-construction
 - Volige
- 21 Lattis/pièce de bois
 - Chevron
- 23 Structure porteuse
- 25 Isolation thermique

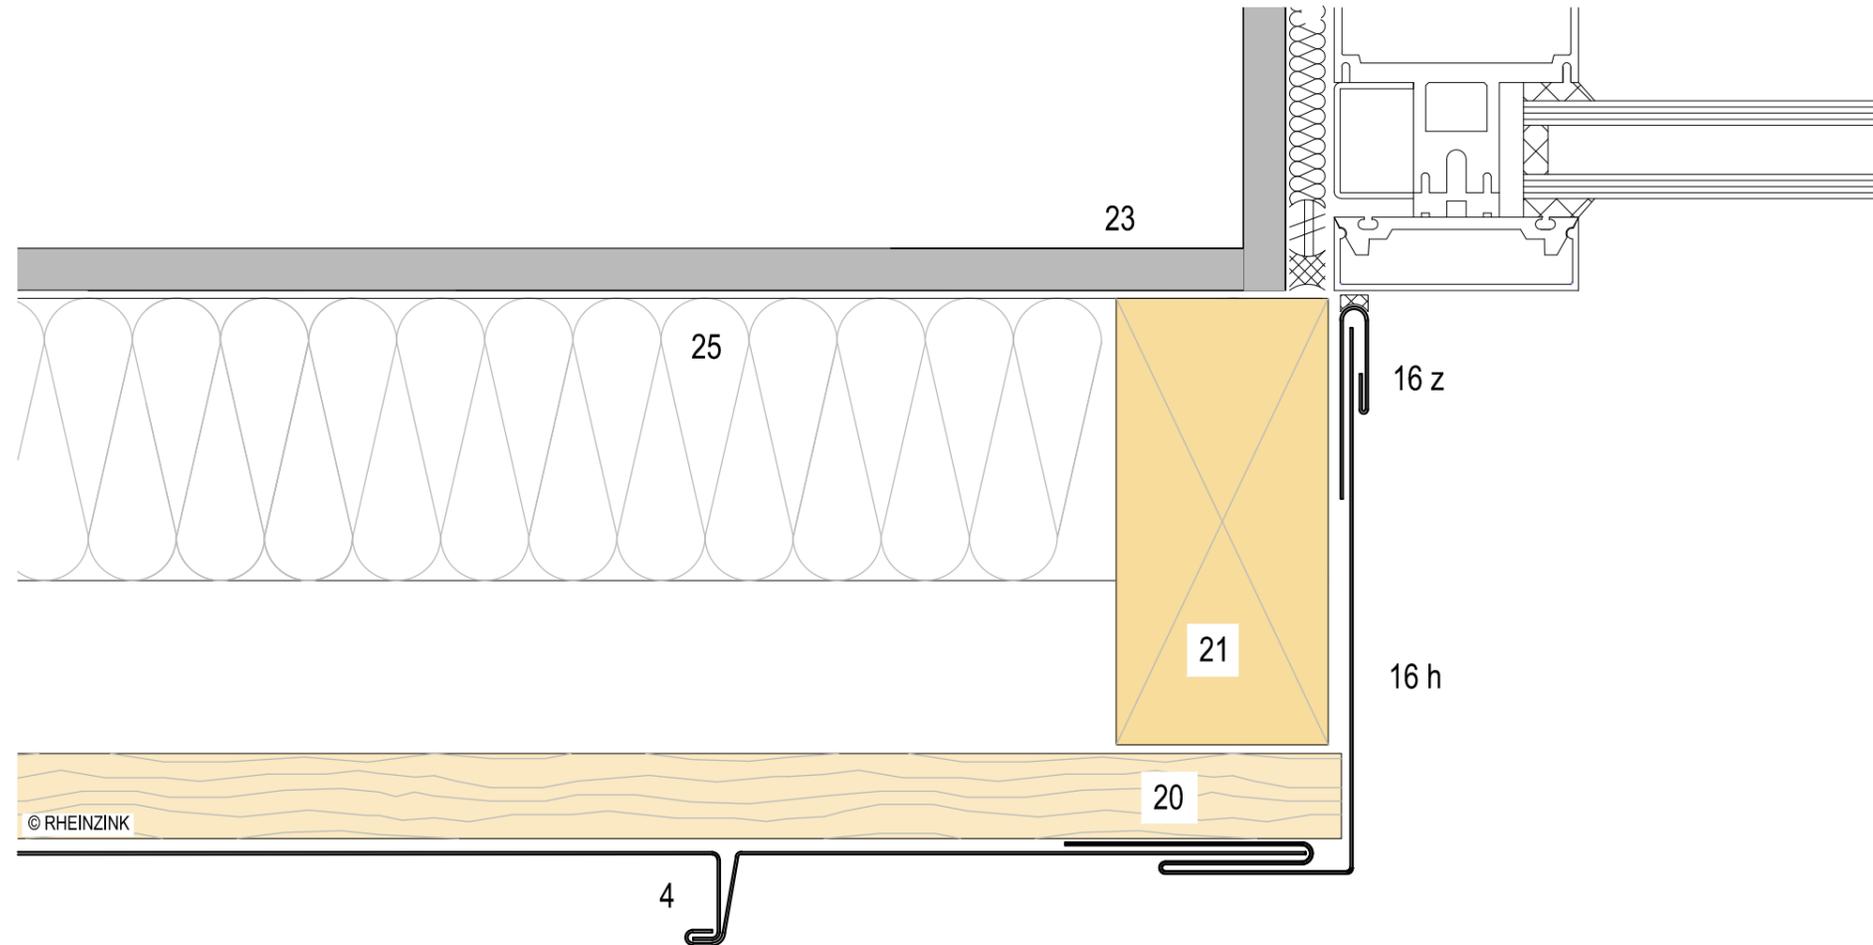

 RHEINZINK		
DETAIL STANDARD		
Joint angulaire vertical Jambage	Nom du détail	Echelle 1:2
		Format A-3
Détail n°		
09030303010622000004_FR_fr		
		Date 19.09.14
Ce présent détail décrit l'exécution possible dans les conditions climatiques normales. Le dimensionnement et l'exécution des éléments restent de la responsabilité du poseur. Toute reproduction est interdite		