
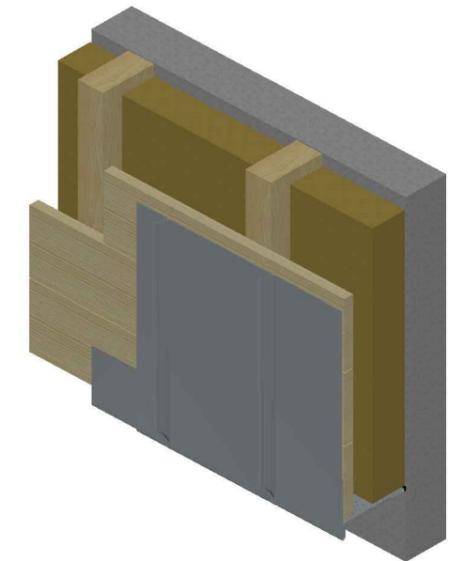


- 4 RHEINZINK-Bardage à joint angulaire
- 16 RHEINZINK-Profilé de construction
 - f Pied de bardage, partiellement perforé
 - z Épingle
- 20 Sous-construction
 - Volige
- 21 Lattis/pièce de bois
 - Chevron
- 23 Structure porteuse
- 25 Isolation thermique
- 30 Espace de ventilation

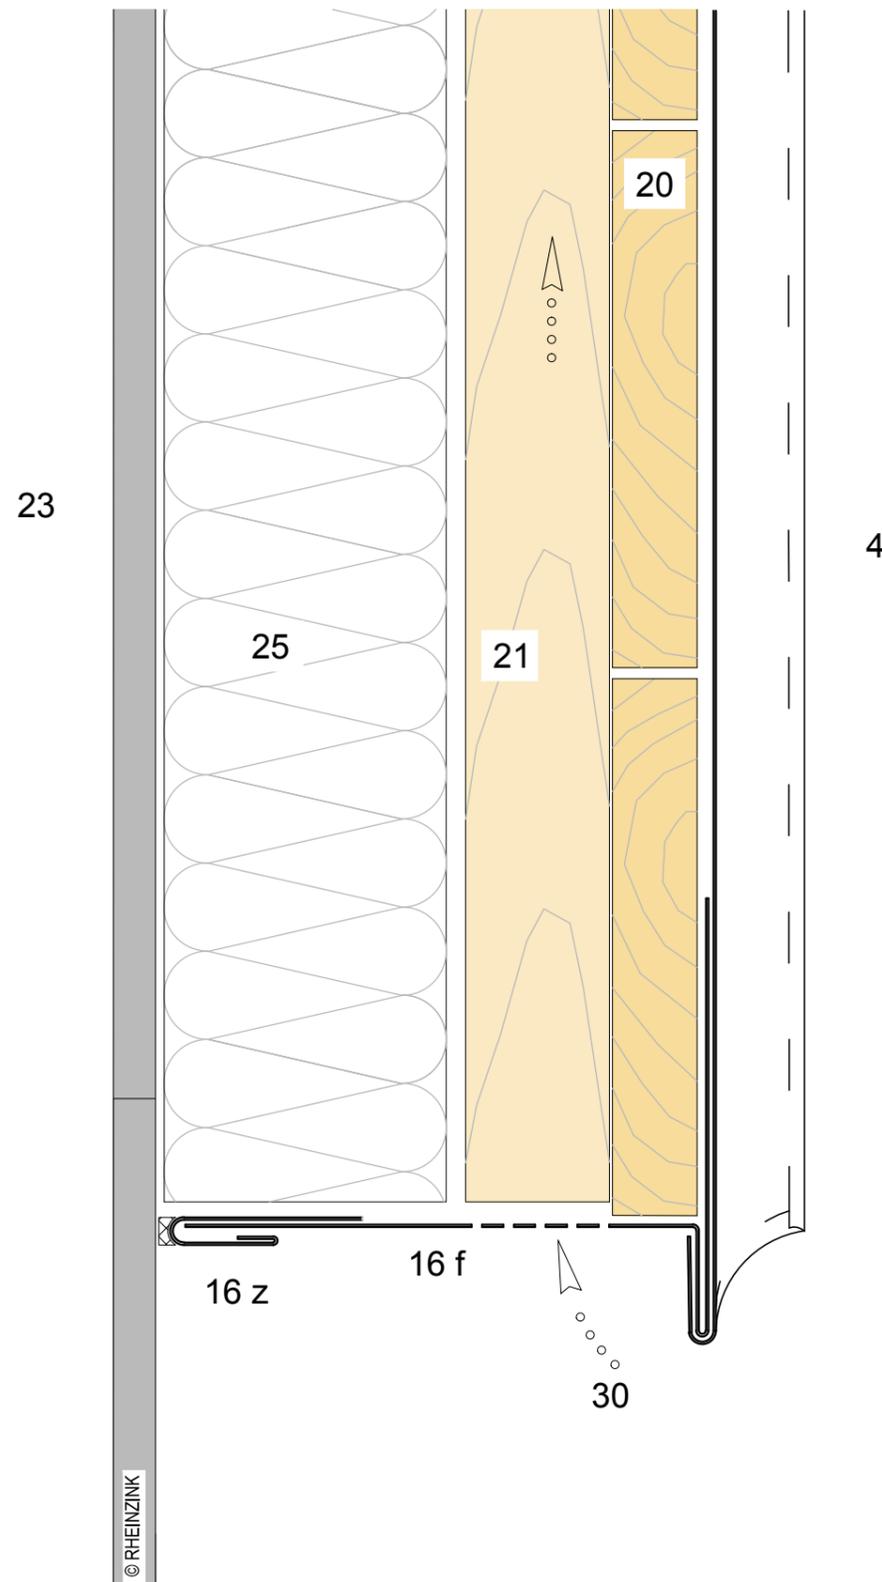

 RHEINZINK®		
DETAIL STANDARD		
Joint angulaire vertical Pied de bardage ventilé	Nom du détail	Echelle 1:2
		Format A-3
Détail n°		
09030303010620000003_FR_fr		
Date		19.09.14
Ce présent détail décrit l'exécution possible dans les conditions climatiques normales. Le dimensionnement et l'exécution des éléments restent de la responsabilité du poseur. Toute reproduction est interdite		