
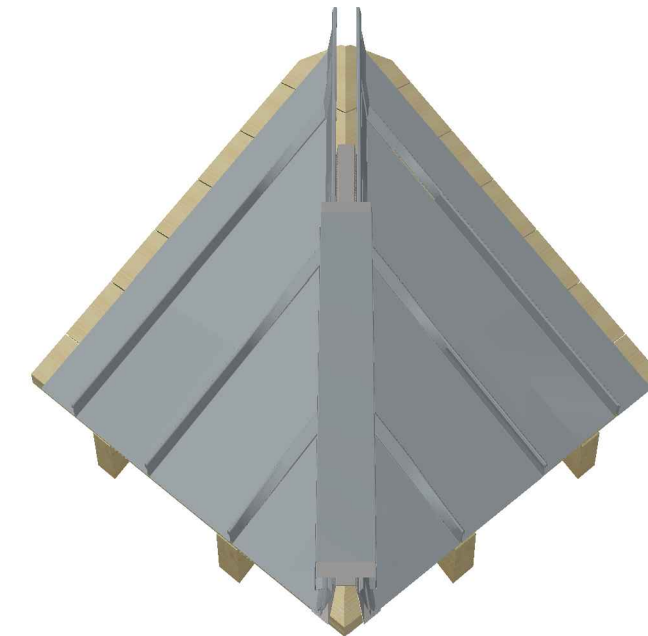


- 2 RHEINZINK-Joint debout
- 16 RHEINZINK-Profilé de construction
  - b Faîtage ventilé double pente
- 20 Sous-construction
  - Volige
- 21 Lattis/pièce de bois
  - Chevron
- 30 Espace de ventilation

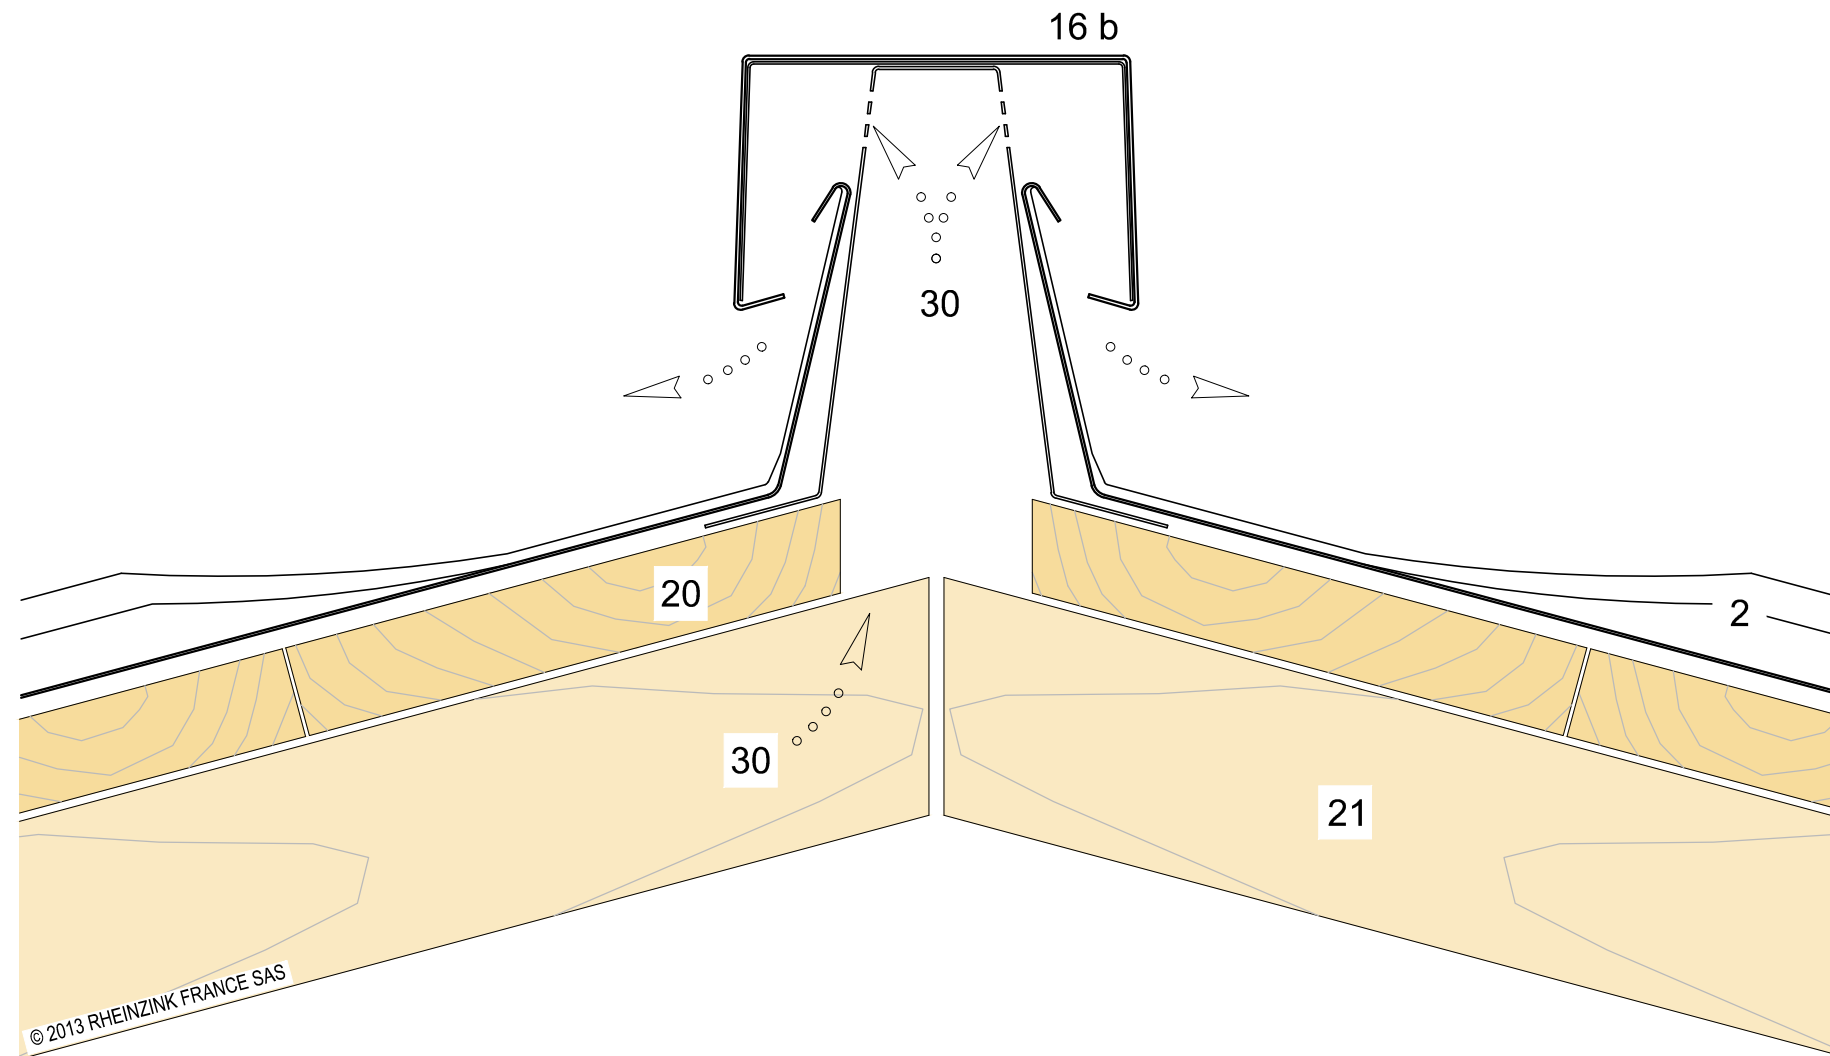

 **RHEINZINK®**

## DETAIL STANDARD

Joint debout Arêtier ventilé à joint couché	Nom du détail	Echelle 1:2
		Format A-3
	Détail n° 09020200010604000001_FR_fr	
		Date 03.12.13

Ce présent détail décrit l'exécution possible dans les conditions climatiques normales. Le dimensionnement et l'exécution des éléments restent de la responsabilité du poseur. Toute reproduction est interdite