
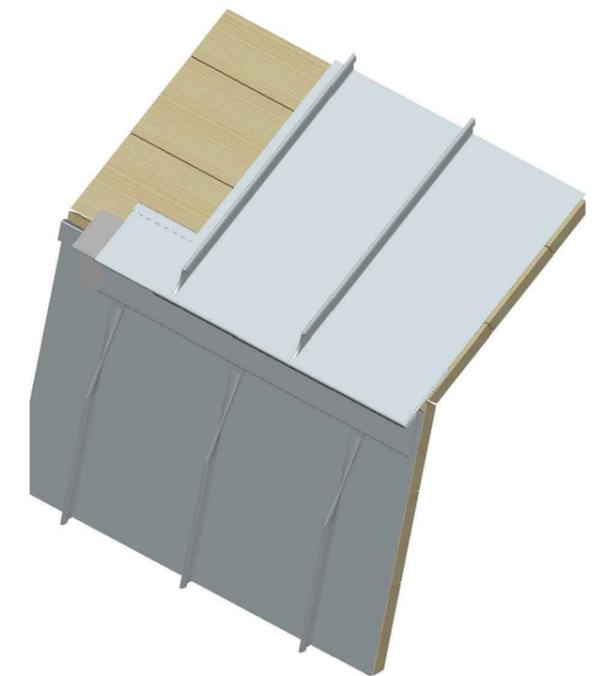


- 2 RHEINZINK-Joint debout
- 16 RHEINZINK-Profilé de construction
  - a Bande d'égout
- 20 Sous-construction
  - Volige
- 21 Lattis/Pièce de bois
  - Chevron

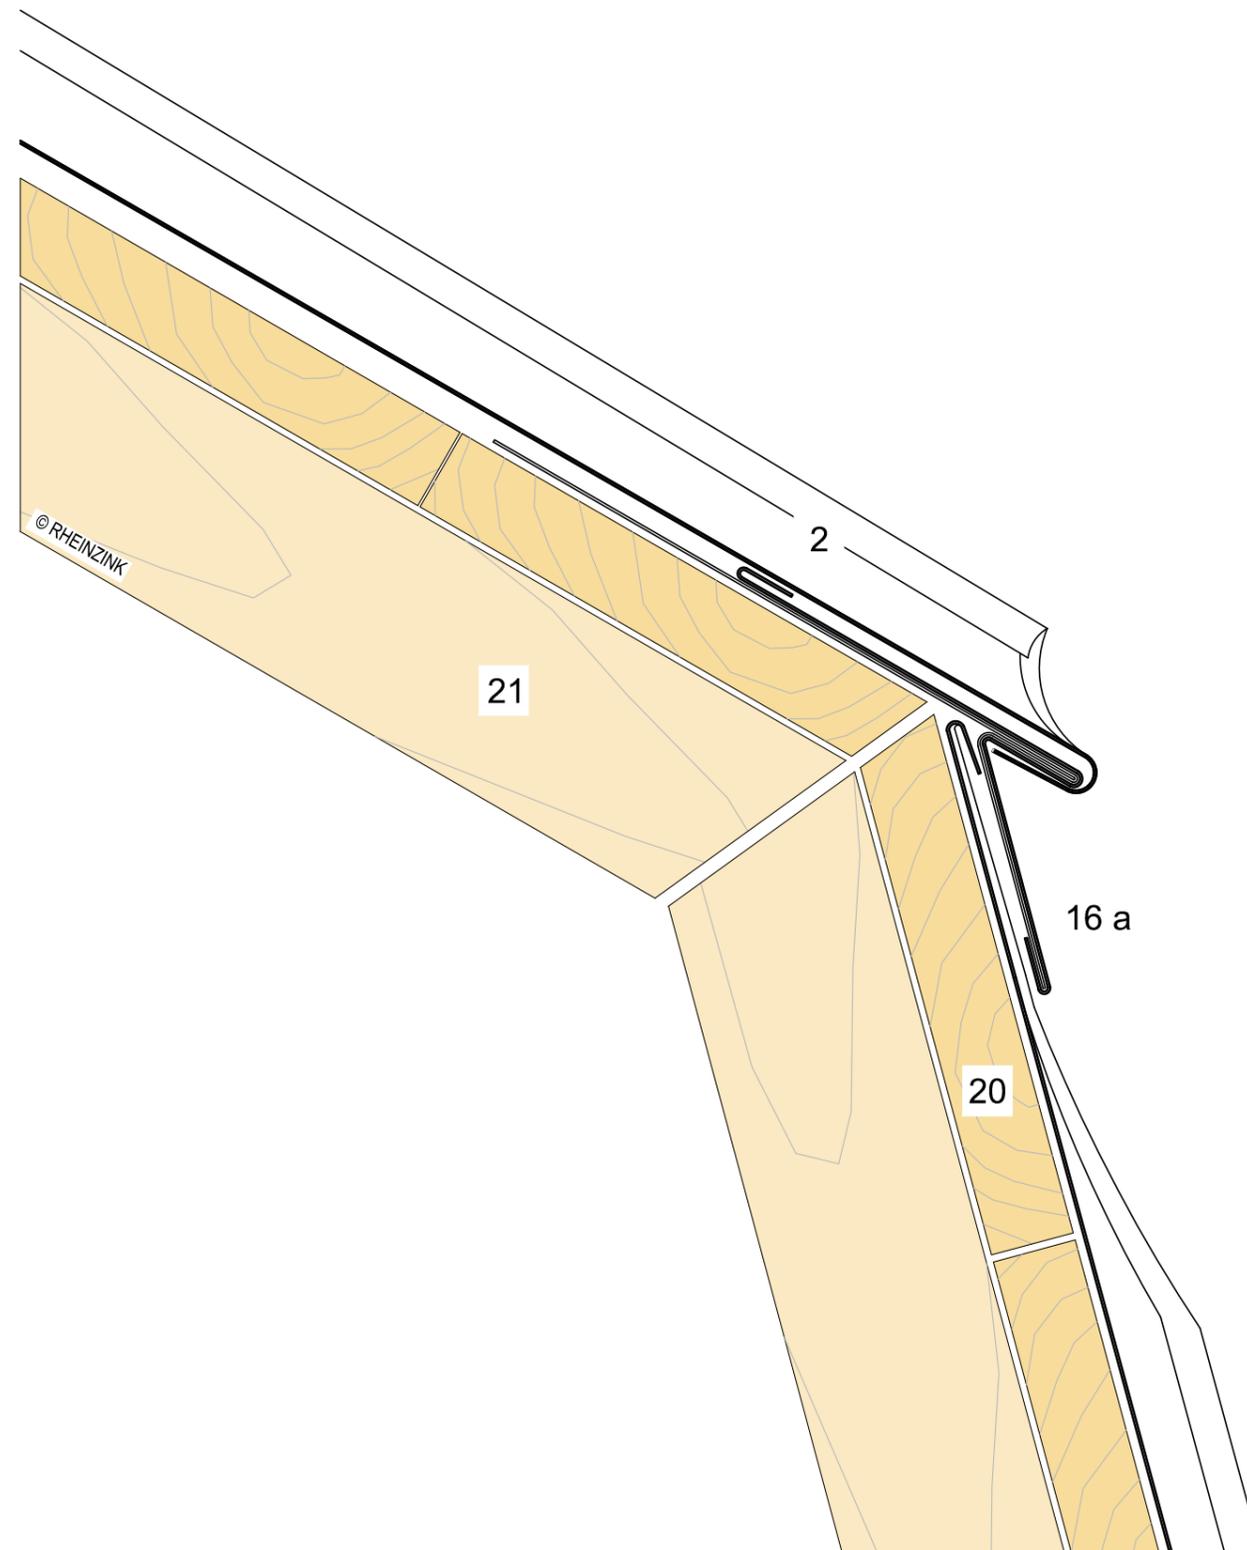

		
<b>DETAIL STANDARD</b>		
Joint debout Brisis avec bandes d'égout	Nom du détail	Echelle 1:2
		Format A-3
	Détail n°	
09020200010606000001_FR_fr		Date 23.08.12
Ce présent détail décrit l'exécution possible dans les conditions climatiques normales. Le dimensionnement et l'exécution des éléments restent de la responsabilité du poseur. Toute reproduction est interdite		