
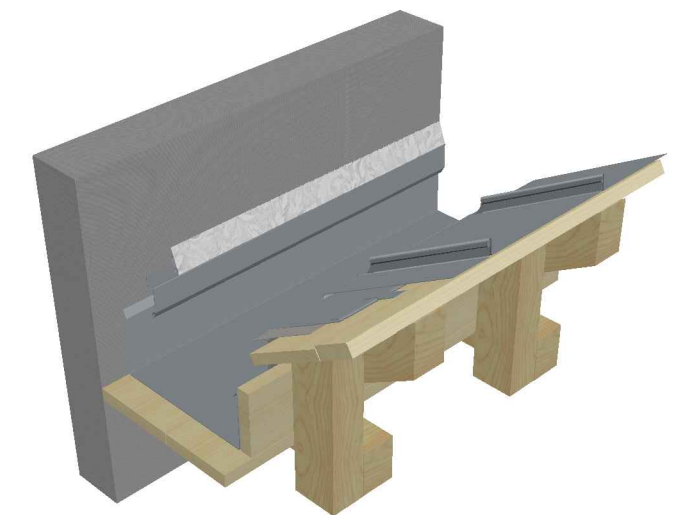


- 1 RHEINZINK-Évacuation des eaux pluviales
  - Chéneau
- 2 RHEINZINK-Joint debout
- 16 RHEINZINK-Profilé de construction
  - a Bande d'égout ventilée
  - q Bande de solin
- 18 Profilé de fixation
  - a En acier galvanisé
- 20 Sous-construction
  - Volige
- 21 Lattis/pièce de bois
  - Chevron
- 23 Structure porteuse

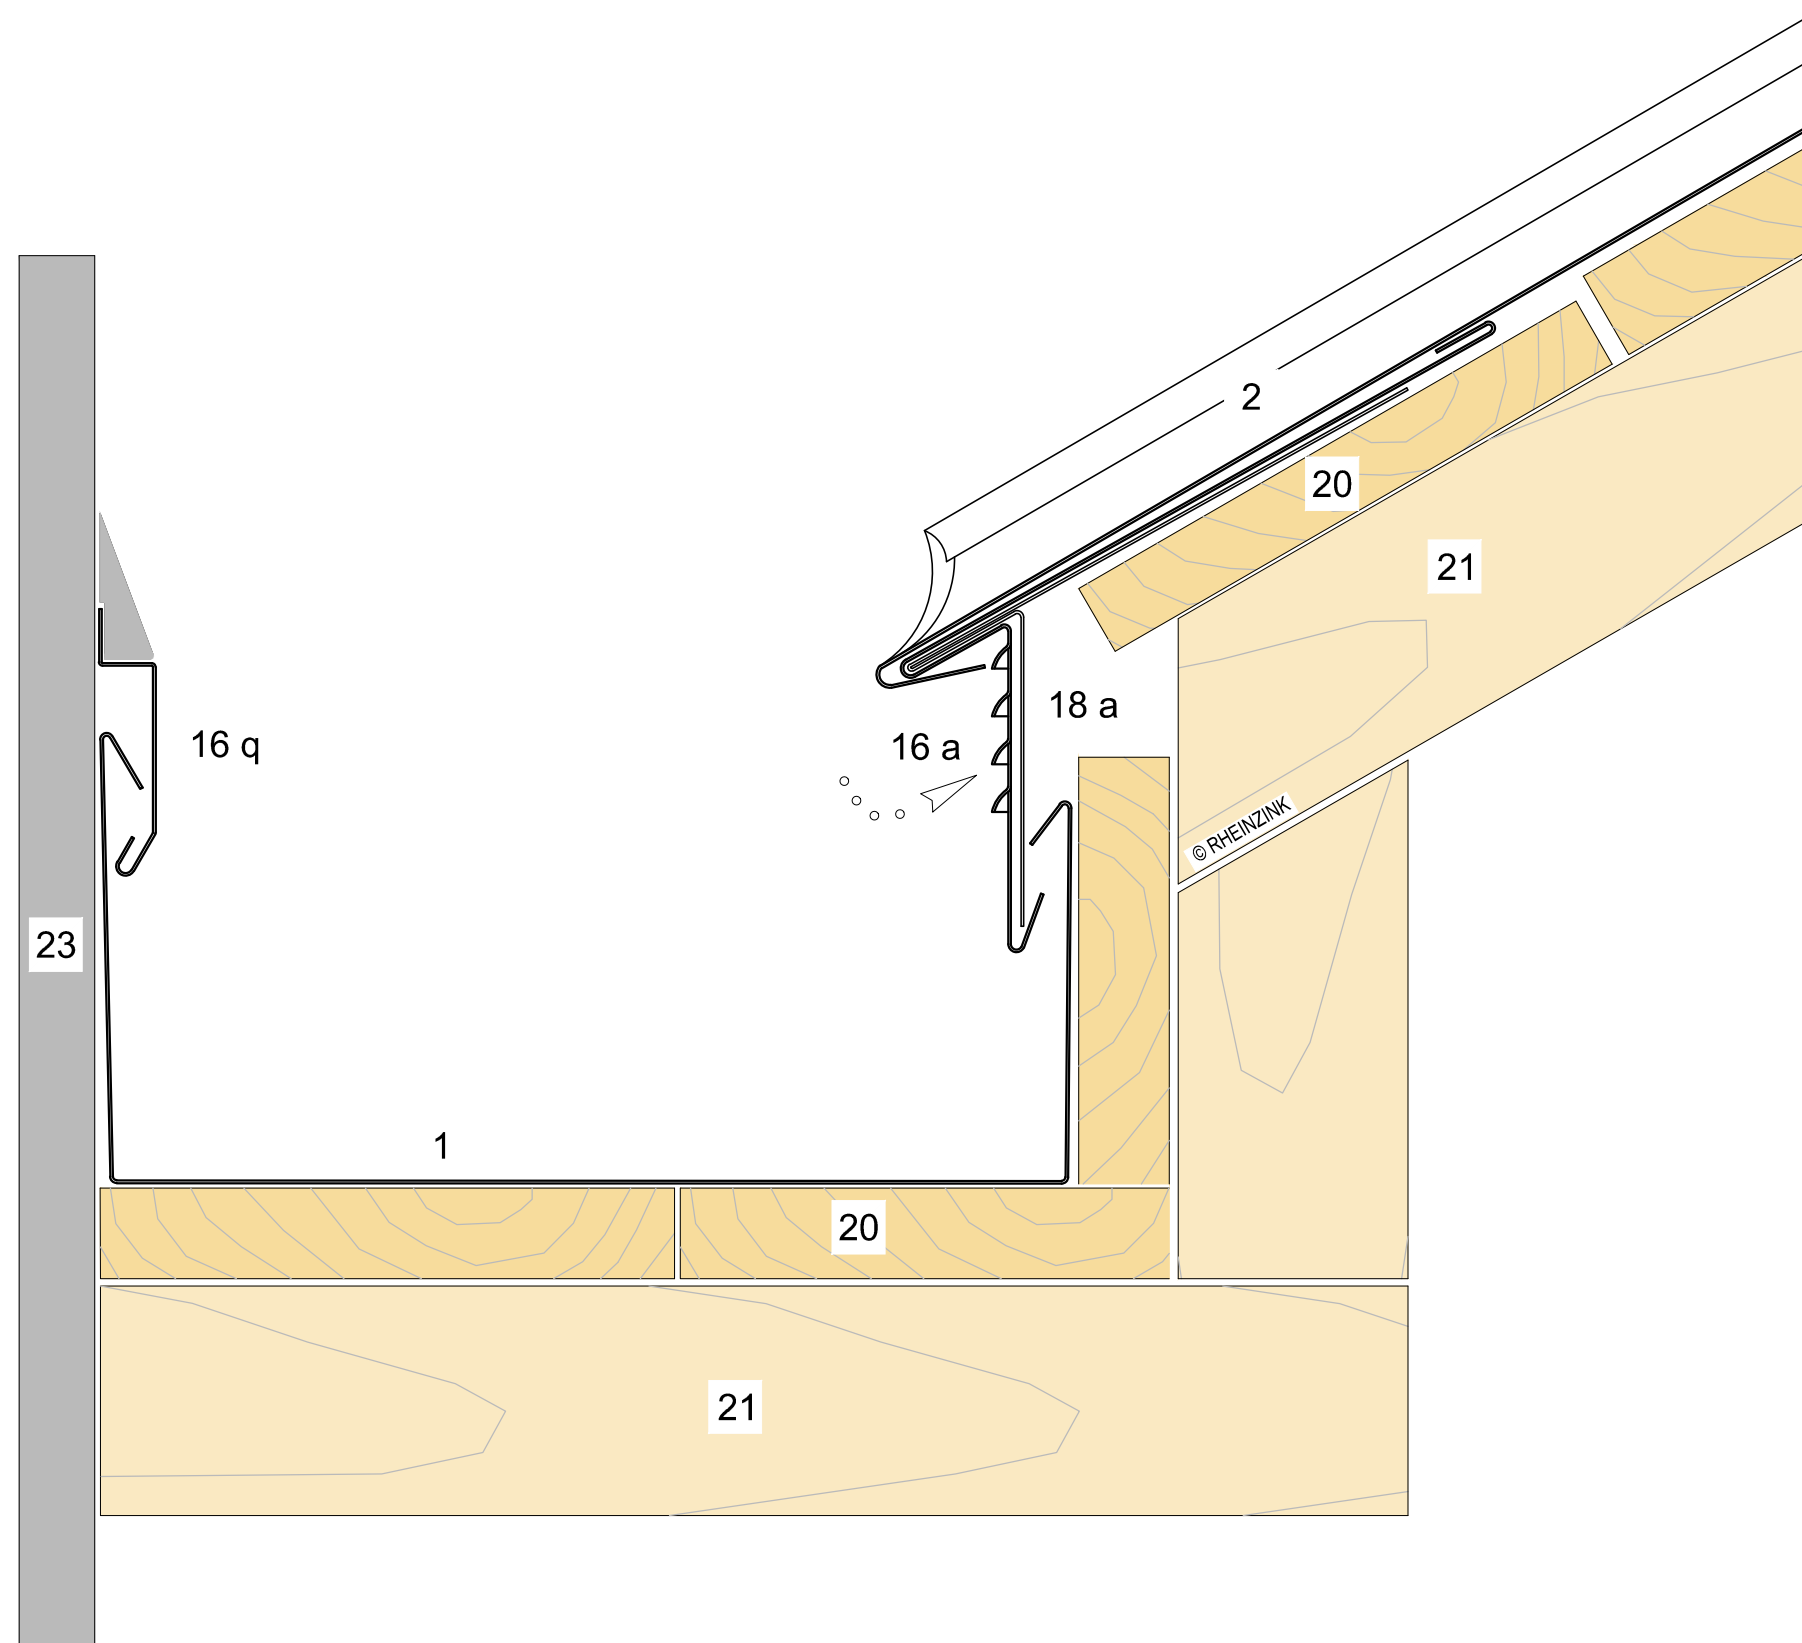

 <b>RHEINZINK</b>		
<b>DETAIL STANDARD</b>		
Joint debout Chéneau contre mur avec bandes d'égout ventilées	Nom du détail	Echelle 1:2
		Format A-3
	Détail n°	
	Date	06.01.14
<p style="font-size: small;">Ce présent détail décrit l'exécution possible dans les conditions climatiques normales. Le dimensionnement et l'exécution des éléments restent de la responsabilité du poseur. Toute reproduction est interdite</p>		