
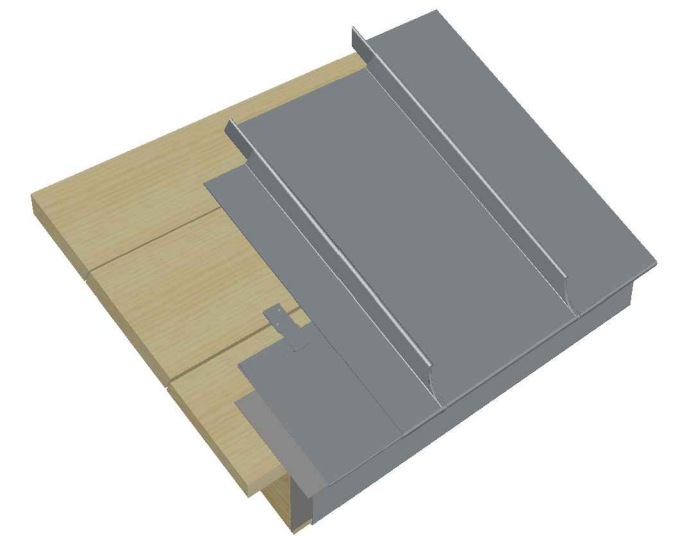


- 2 RHEINZINK-Joint debout
- 16 RHEINZINK-Profilé de construction
 - a Bande d'égout
- 18 Profilé de fixation
 - a En acier galvanisé
- 20 Sous-construction
 - Volige
- 21 Lattis/pièce de bois
 - Chevron

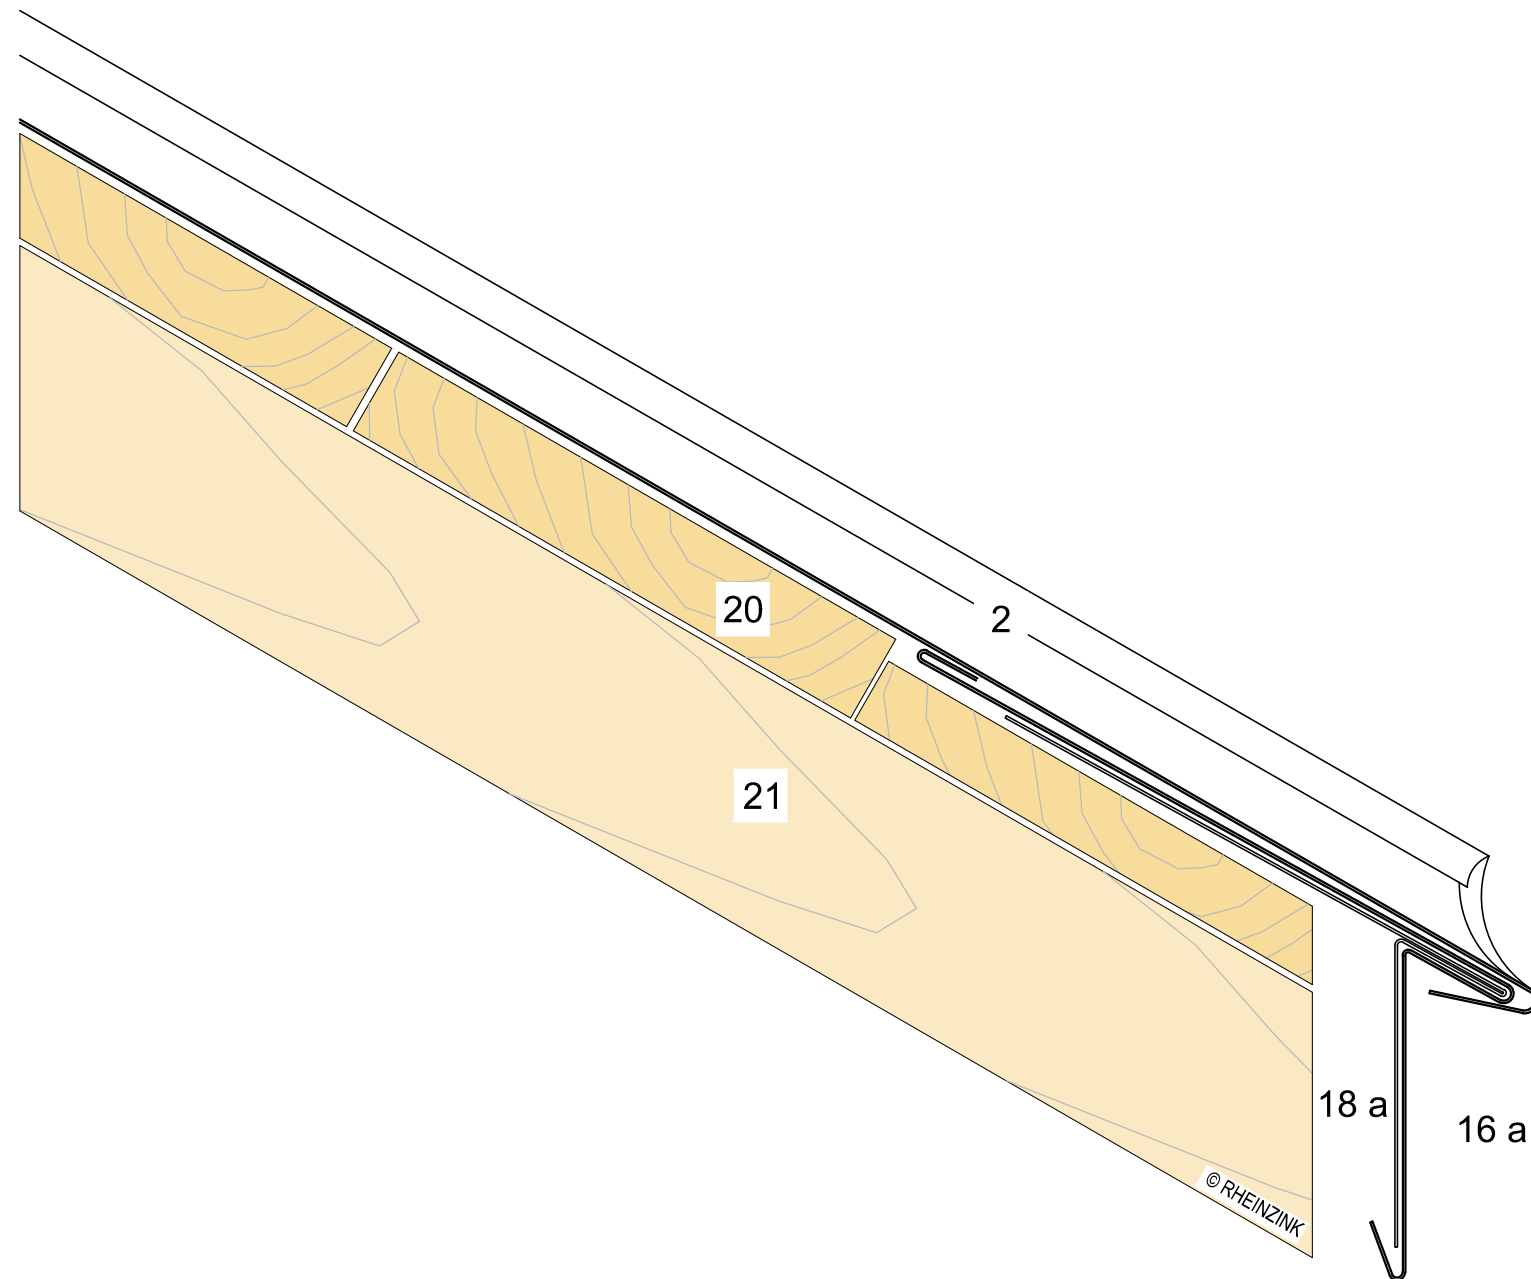

		
DETAIL STANDARD		
Joint debout Egout avec bandes d'égout simples	Nom du détail	Echelle 1:2
		Format A-3
	Détail n°	
	09020200010601000001_FR_fr	
		Date 06.01.14
Ce présent détail décrit l'exécution possible dans les conditions climatiques normales. Le dimensionnement et l'exécution des éléments restent de la responsabilité du poseur. Toute reproduction est interdite		