
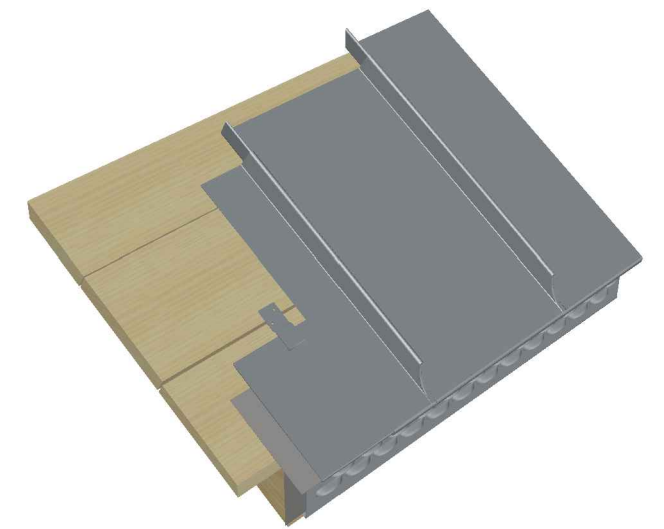


- 2 RHEINZINK-Joint debout
- 16 RHEINZINK-Profilé de construction
 - a Bande d'égout ventilée
- 18 Profilé de fixation
 - a En acier galvanisé
- 20 Sous-construction
 - Volige
- 21 Lattis/section de bois
 - Chevron
- 30 Ventilation

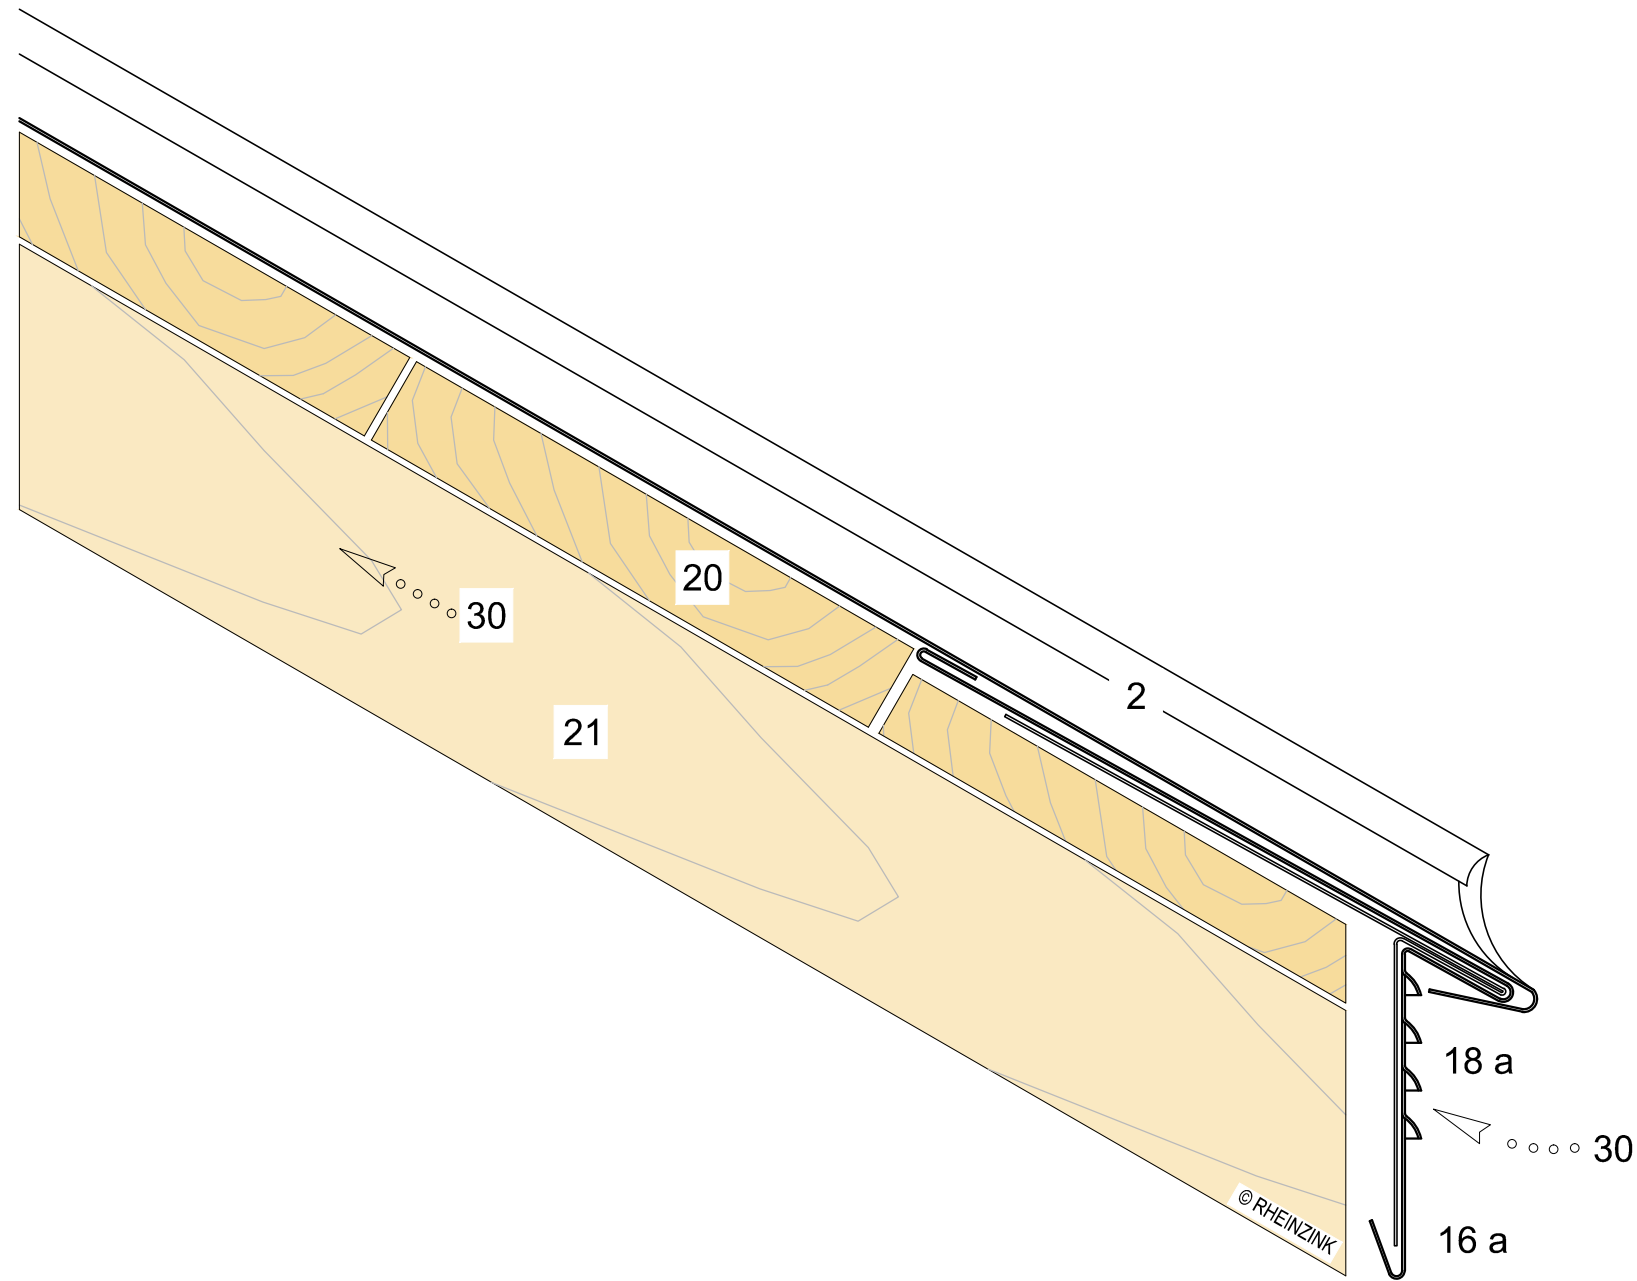

		
DETAIL STANDARD		
Joint debout	Nom du détail	Echelle
Egout avec bandes d'égout ventilées		1:2
		Format A-3
09020200010601000002_FR_fr	Détail n°	
		Date
		06.01.14
<p>Ce présent détail décrit l'exécution possible dans les conditions climatiques normales. Le dimensionnement et l'exécution des éléments restent de la responsabilité du poseur. Toute reproduction est interdite</p>		