
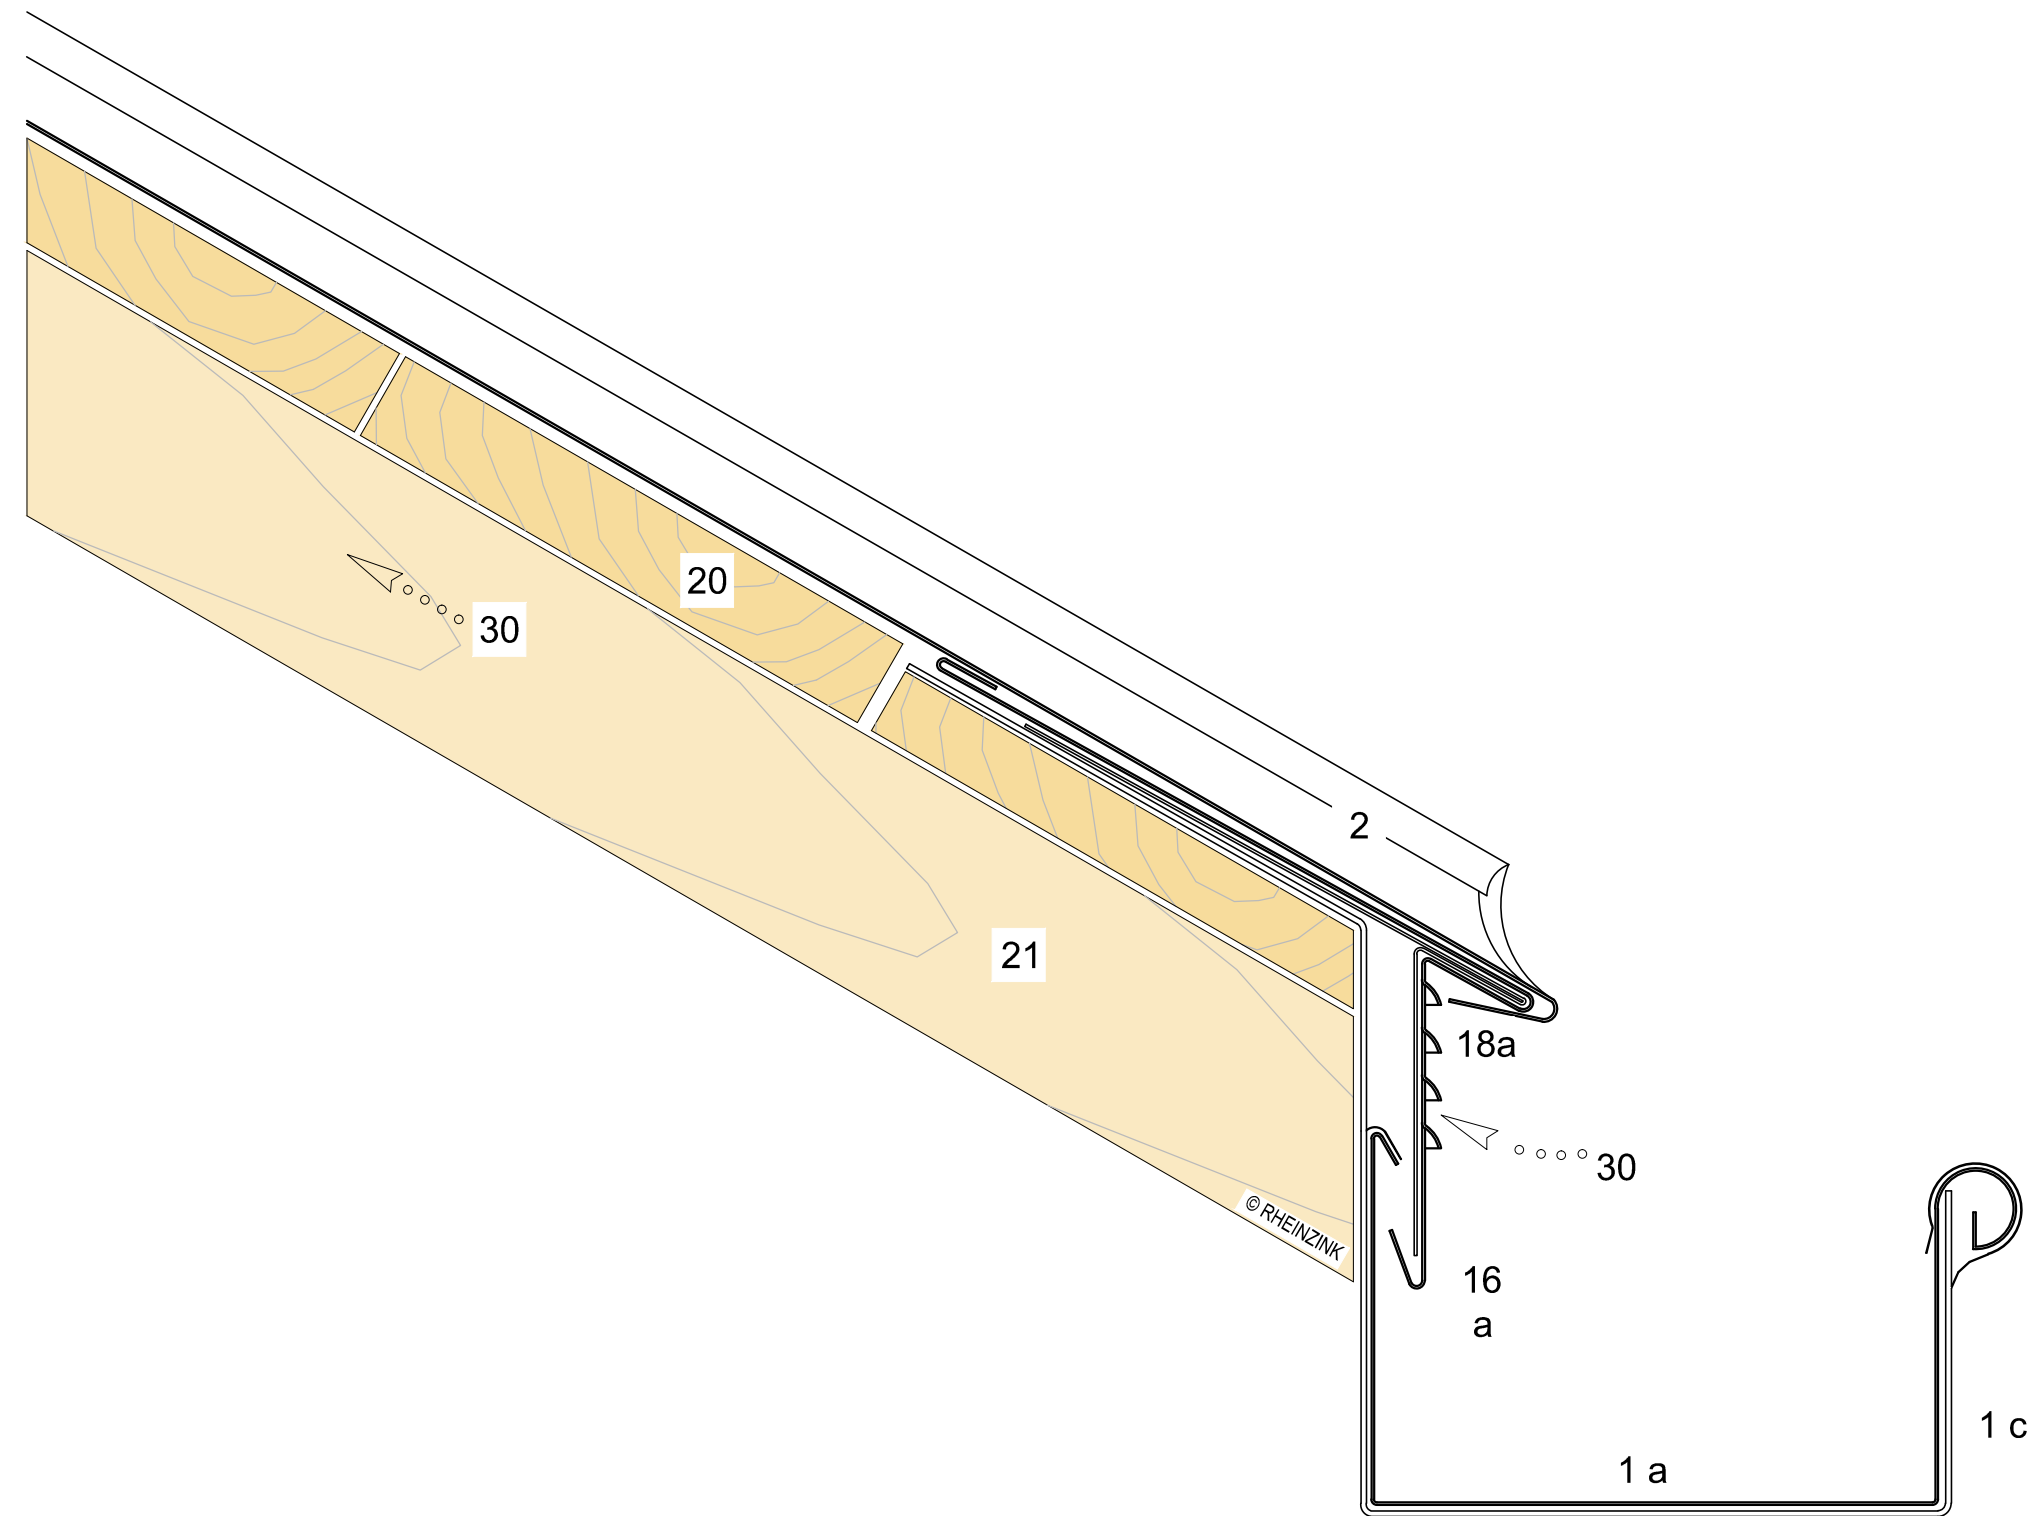


- 1 RHEINZINK-Évacuation des eaux pluviales
 - a Gouttière
 - c Crochet de gouttière, acier galvanisé
- 2 RHEINZINK-Joint debout
- 16 RHEINZINK-Profilé de construction
 - a Bande d'égout ventilée
- 18 Profilé de fixation
 - a En acier galvanisé
- 20 Sous-construction
 - Volige
- 21 Lattis/pièce de bois
 - Chevron
- 30 Espace de ventilation

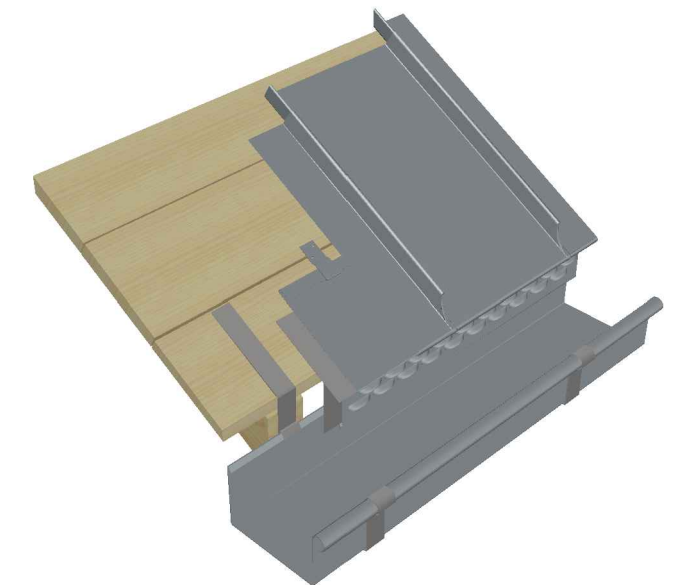

DETAIL STANDARD		
Joint debout Égout sur gouttière carrée avec bandes d'égout ventilées	Nom du détail	Echelle 1:2
		Format A-3
	Détail n°	
09020200010601000101_FR_fr		
		Date 06.01.14
<p>Ce présent détail décrit l'exécution possible dans les conditions climatiques normales. Le dimensionnement et l'exécution des éléments restent de la responsabilité du poseur. Toute reproduction est interdite</p>		