
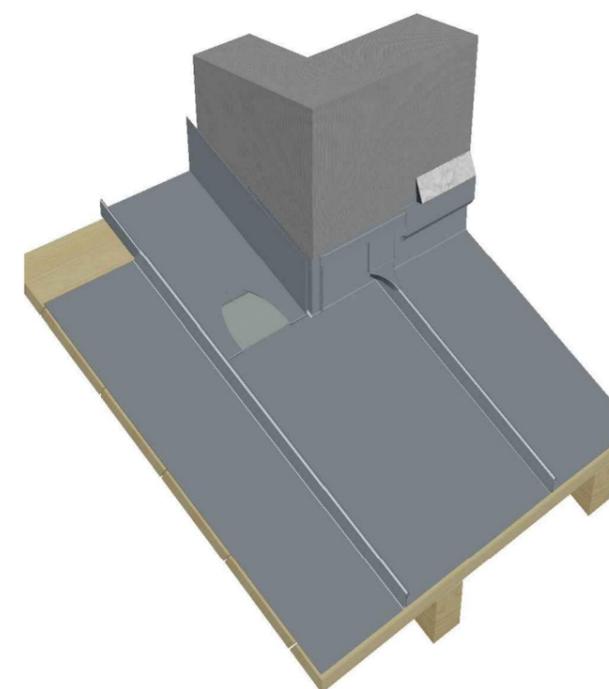


- 2 RHEINZINK-Joint debout
- 16 RHEINZINK-Profilé de construction
  - q Bande de solin
- 18 Profilé de fixation
  - c Bande d'agrafe soudée
- 20 Sous-construction
  - Volige
- 21 Lattis/pièce de bois
  - Chevron
- 23 Structure porteuse

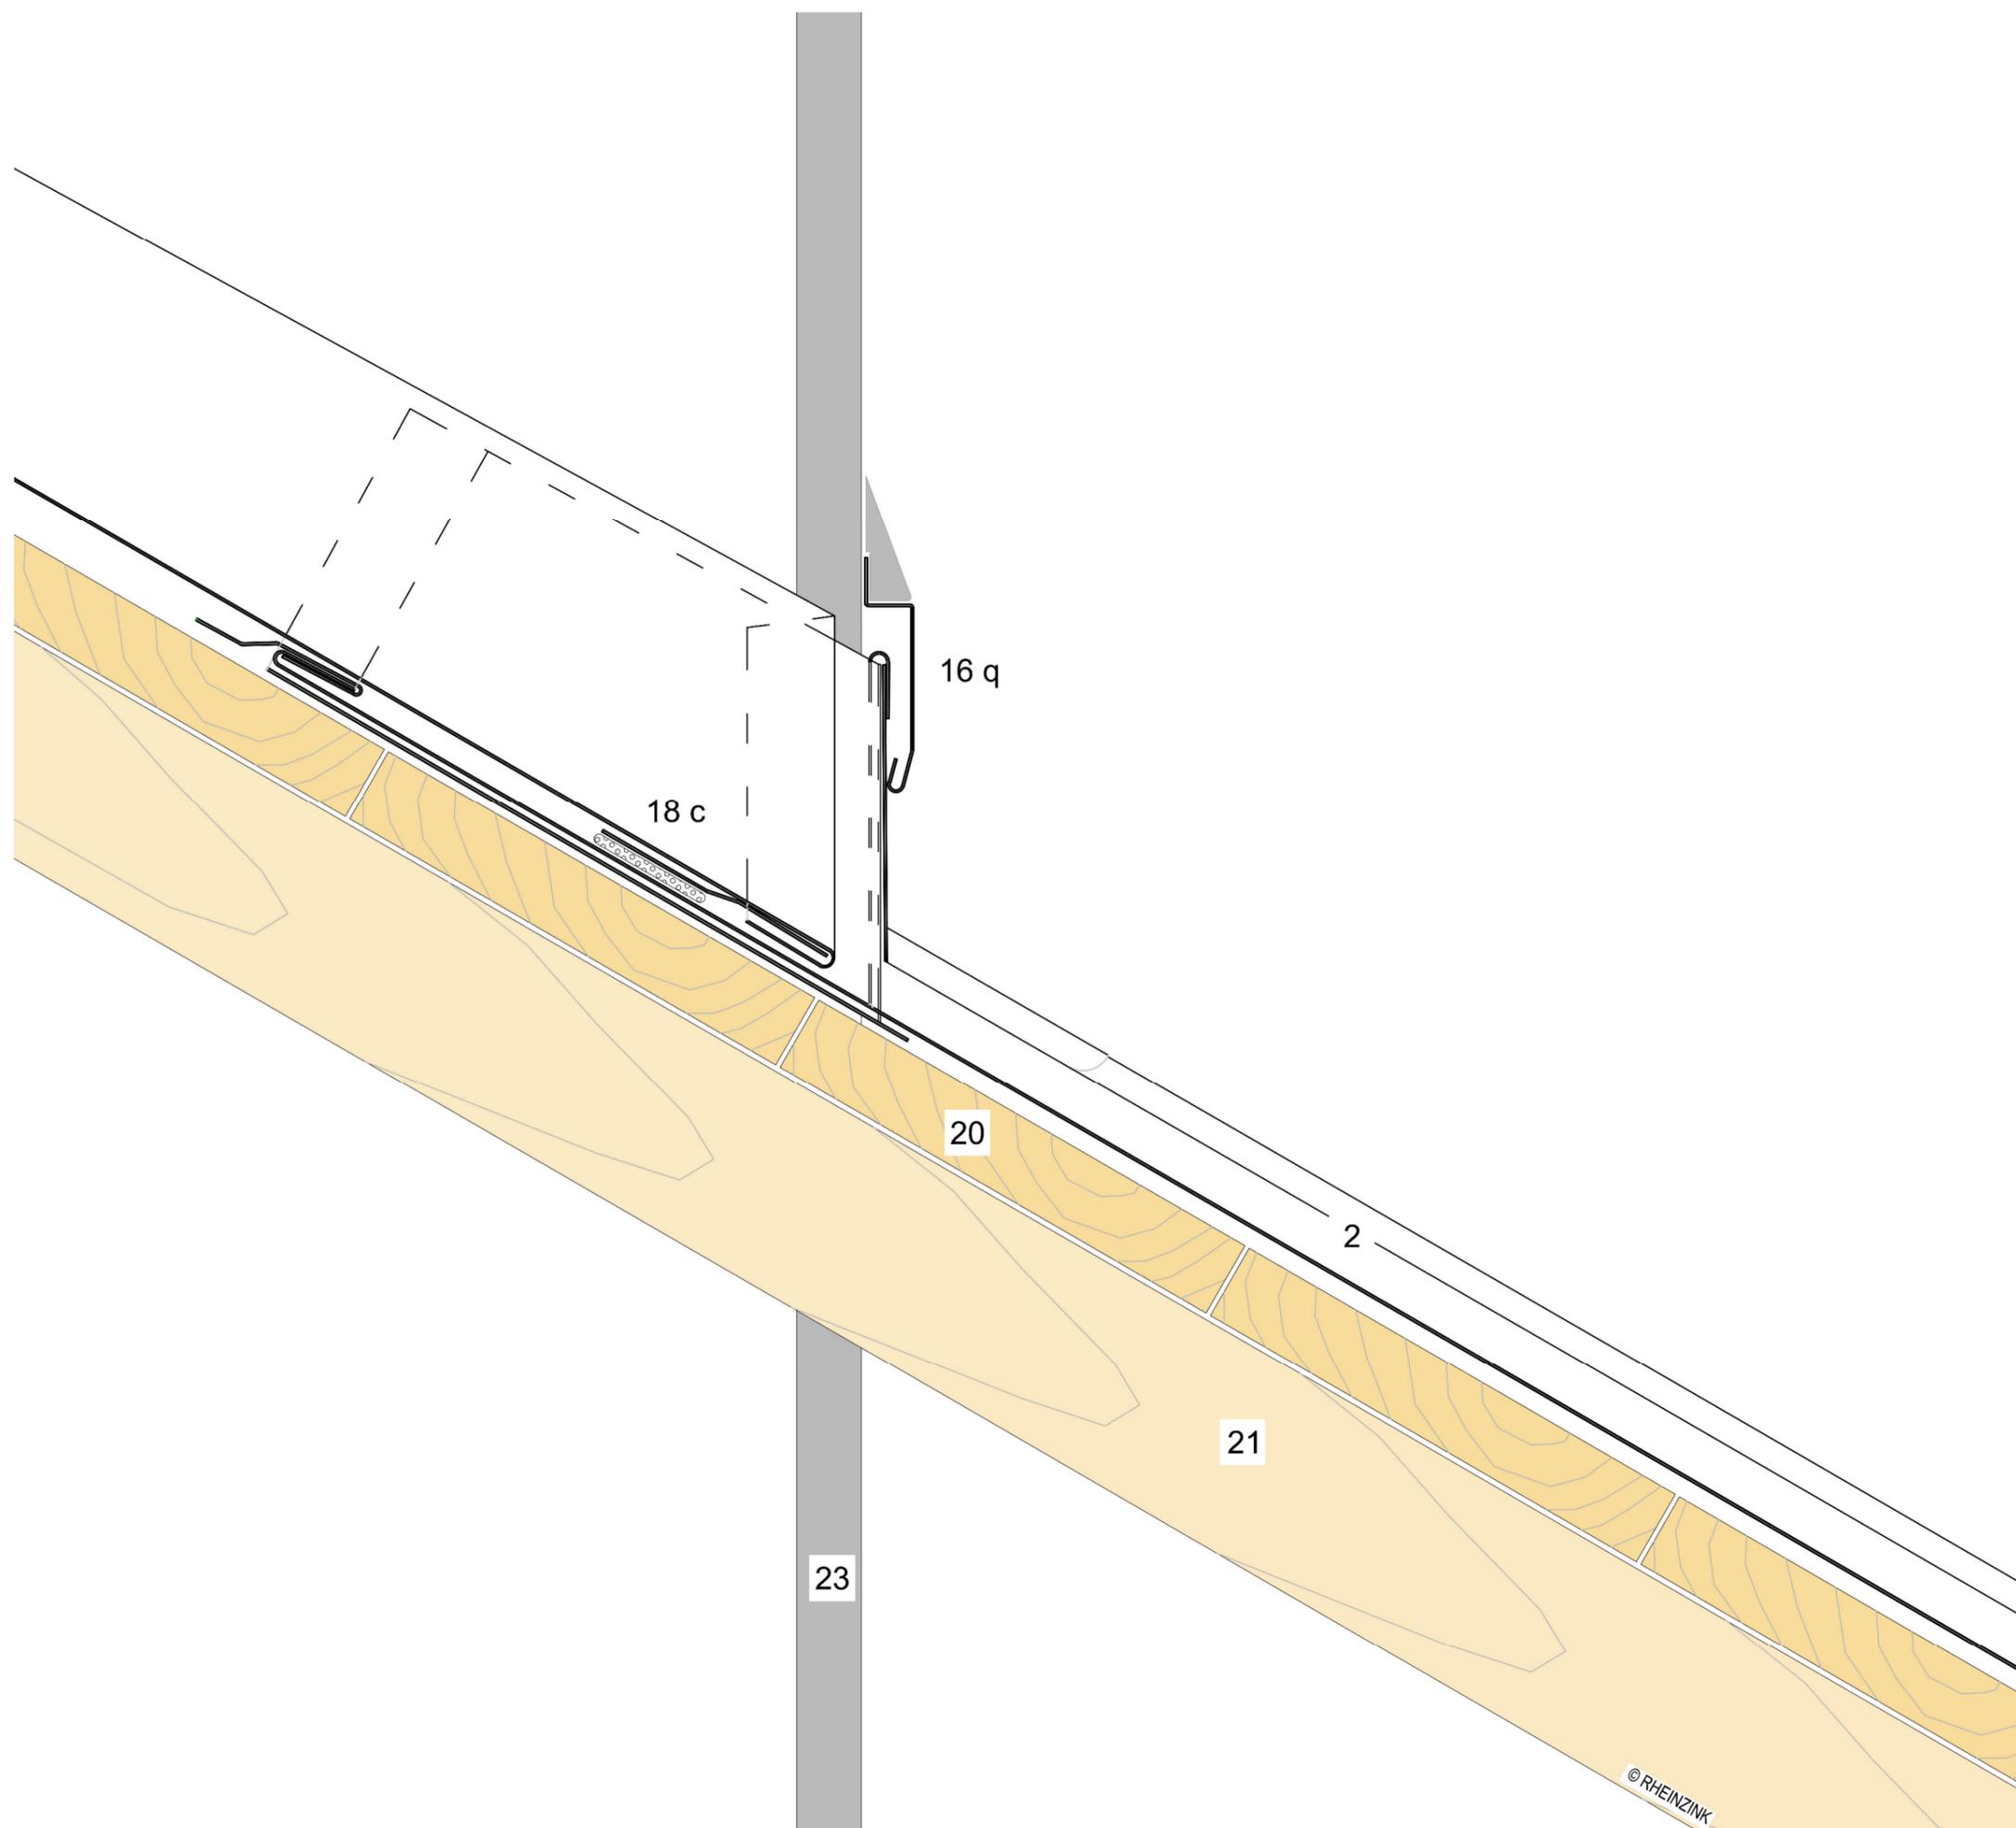

		
<b>DETAIL STANDARD</b>		
Joint debout Entourage de cheminée Devant	Nom du détail	Echelle
		1:2
		Format A-3
	Détail n°	
	09020203010108000206_FR_fr	
		Date
		06.01.14
<p style="font-size: small;">Ce présent détail décrit l'exécution possible dans les conditions climatiques normales. Le dimensionnement et l'exécution des éléments restent de la responsabilité du poseur. Toute reproduction est interdite</p>		