
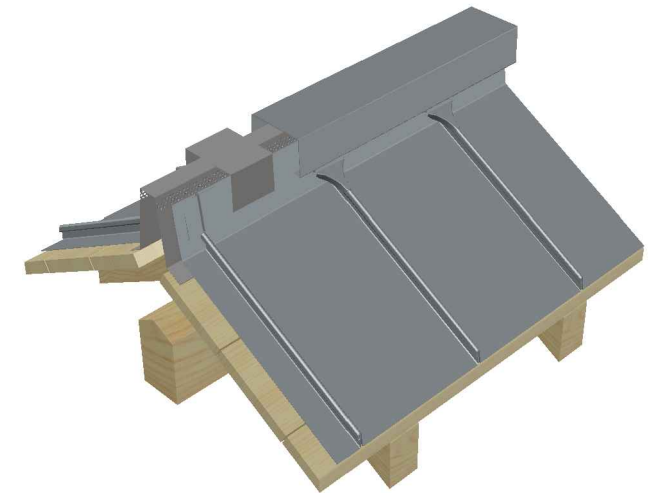


- 2 RHEINZINK-Joint debout
- 16 RHEINZINK-Profilé de construction
  - b Faîtage ventilé double pente
- 20 Sous-construction
  - Volige
- 21 Lattis/pièce de bois
  - Chevron
- 30 Espace de ventilation

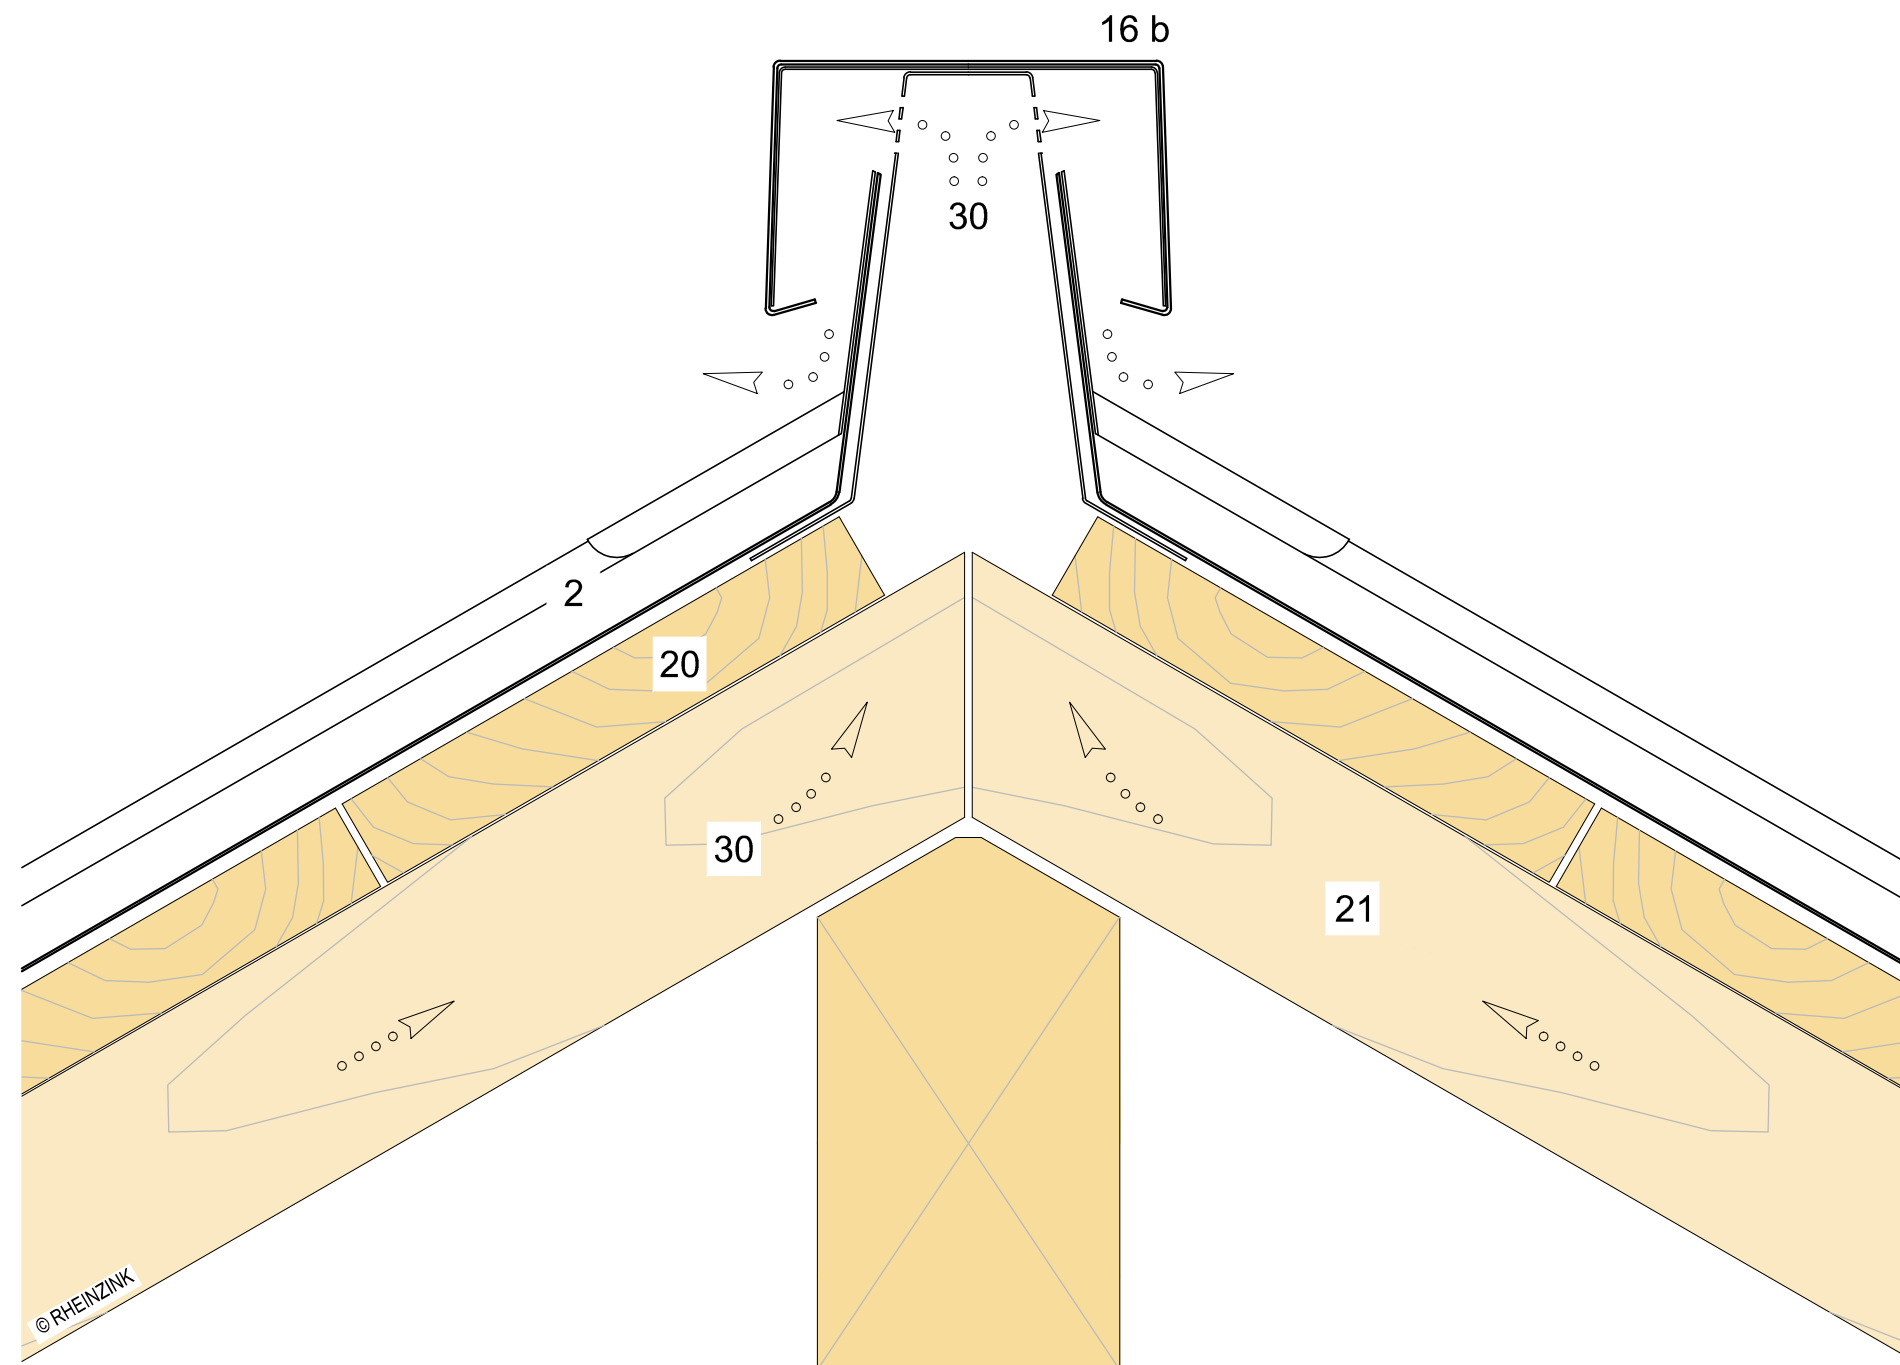

		
<b>DETAIL STANDARD</b>		
Joint debout Faîtage ventilé double pente	Nom du détail	Echelle 1:2 Format A-3
	Détail n°	
	09020200010602000012_FR_fr	Date 06.01.14
<p>Ce présent détail décrit l'exécution possible dans les conditions climatiques normales. Le dimensionnement et l'exécution des éléments restent de la responsabilité du poseur. Toute reproduction est interdite</p>		