
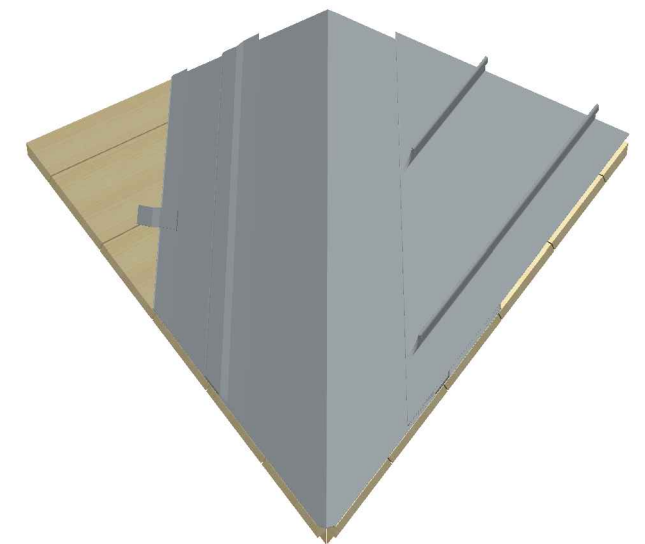


- 2 RHEINZINK-Joint debout
- 16 RHEINZINK-Profilé de construction
 - p Bande de noue
- 18 Profilé de fixation
 - c Bande d'agrafe soudée
- 20 Sous-construction
 - Volige
- 21 Lattis/section de bois
 - Chevron

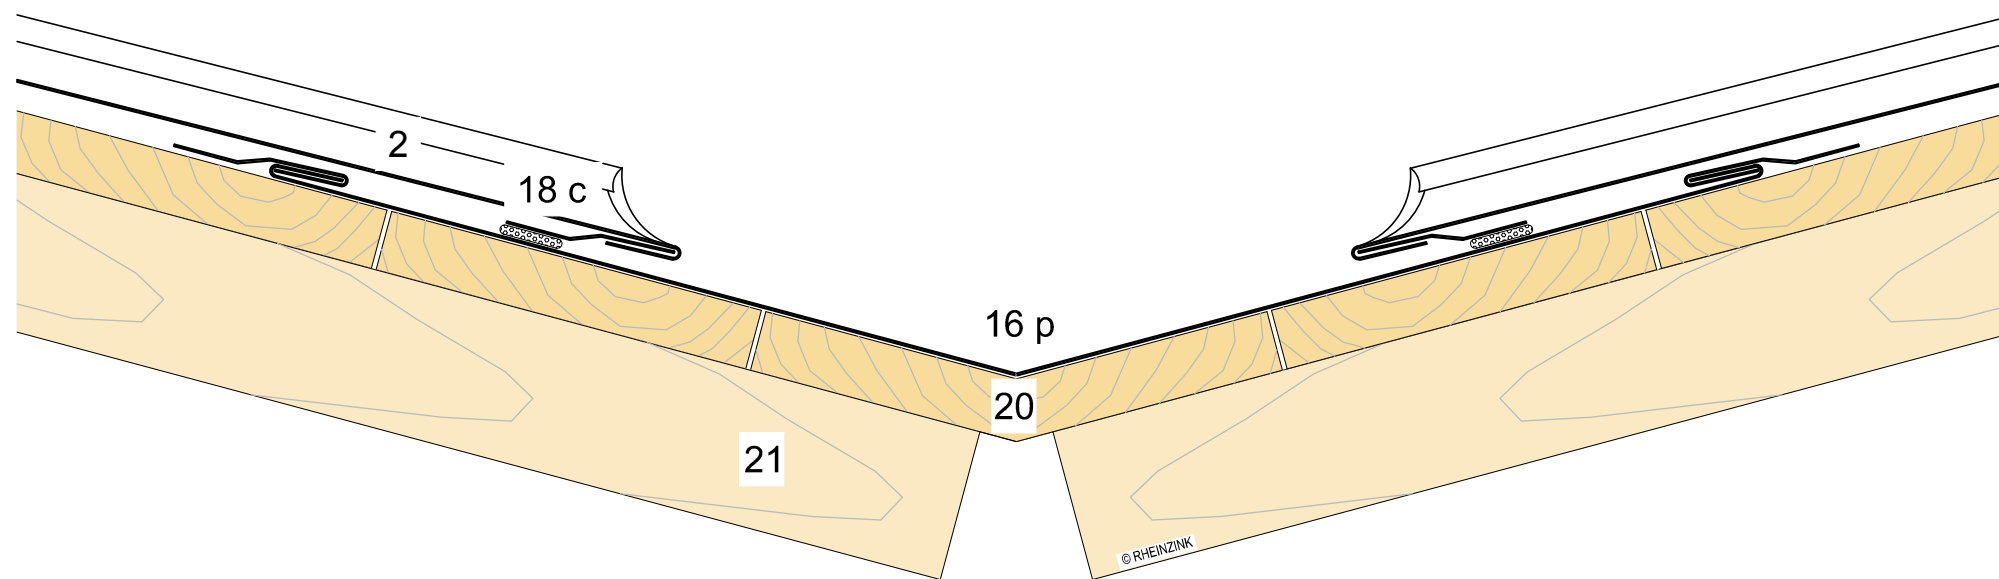

RHEINZINK		
DETAIL STANDARD		
Joint debout Noe à double agrafure	Nom du détail	Echelle 1:3 Format A-3
09020203010105000201_FR_fr	Détail n°	Date 16.06.14
Ce présent détail décrit l'exécution possible dans les conditions climatiques normales. Le dimensionnement et l'exécution des éléments restent de la responsabilité du poseur. Toute reproduction est interdite		