
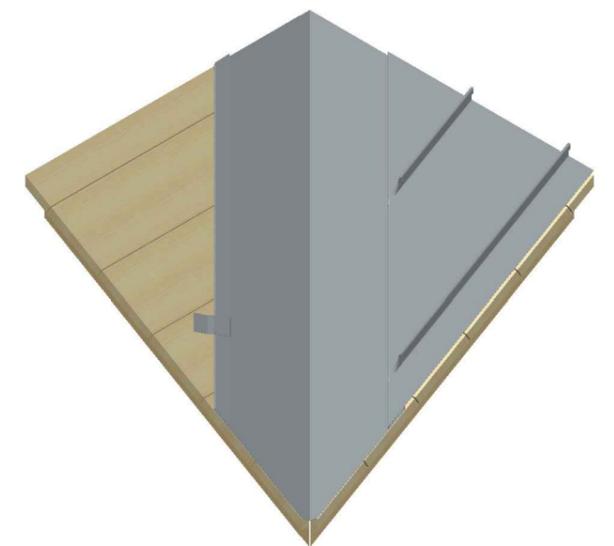


- 2 RHEINZINK-Joint debout
- 16 RHEINZINK-Profilé de construction
- p Bande de noue
- 20 Sous-construction
- Volige
- 21 Lattis/Pièce de bois
- Chevron

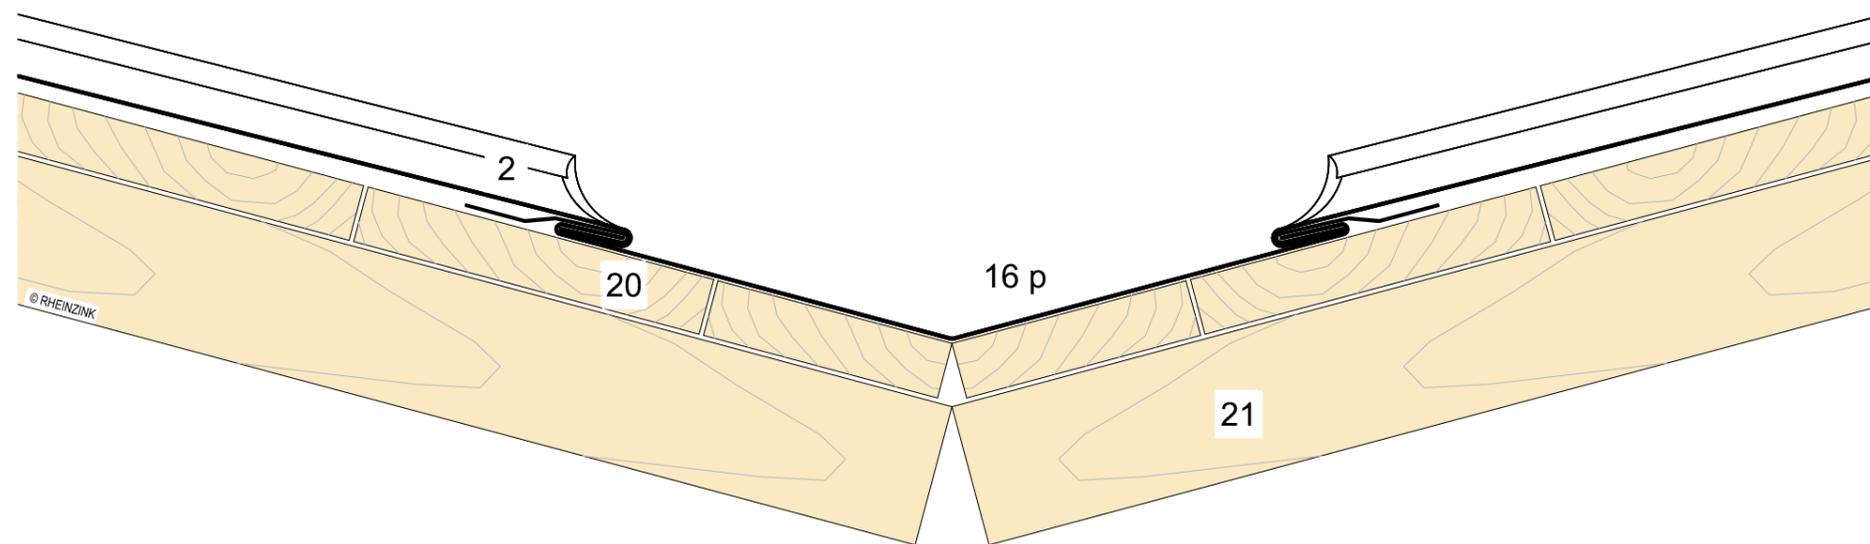

		
DETAIL STANDARD		
Joint debout	Nom du détail	Echelle
Noue à simple agrafure		1:3
		Format
		A-3
09020200010605000004_FR_fr		Détail n°
		Date
		22.08.12
<p>Ce présent détail décrit l'exécution possible dans les conditions climatiques normales. Le dimensionnement et l'exécution des éléments restent de la responsabilité du poseur. Toute reproduction est interdite</p>		