
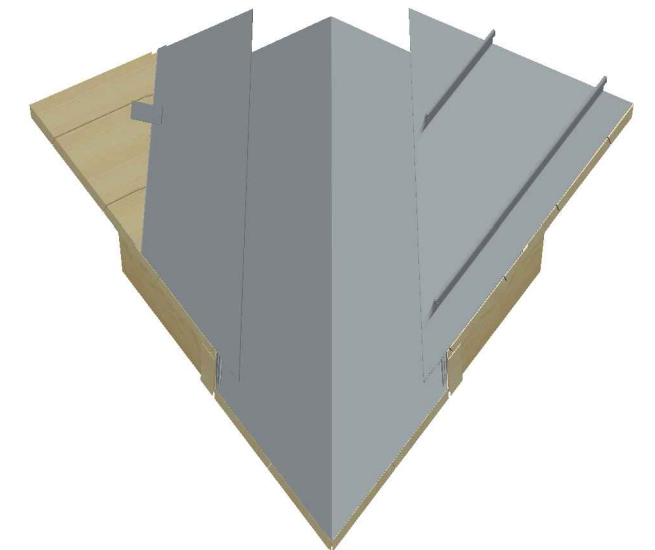


- 2 RHEINZINK-Joint debout
- 16 RHEINZINK-Profilé de construction
 - a Bande d'égout
 - p Bande de noue
- 20 Sous-construction
 - Volige
- 21 Lattis/pièce de bois
 - Chevron

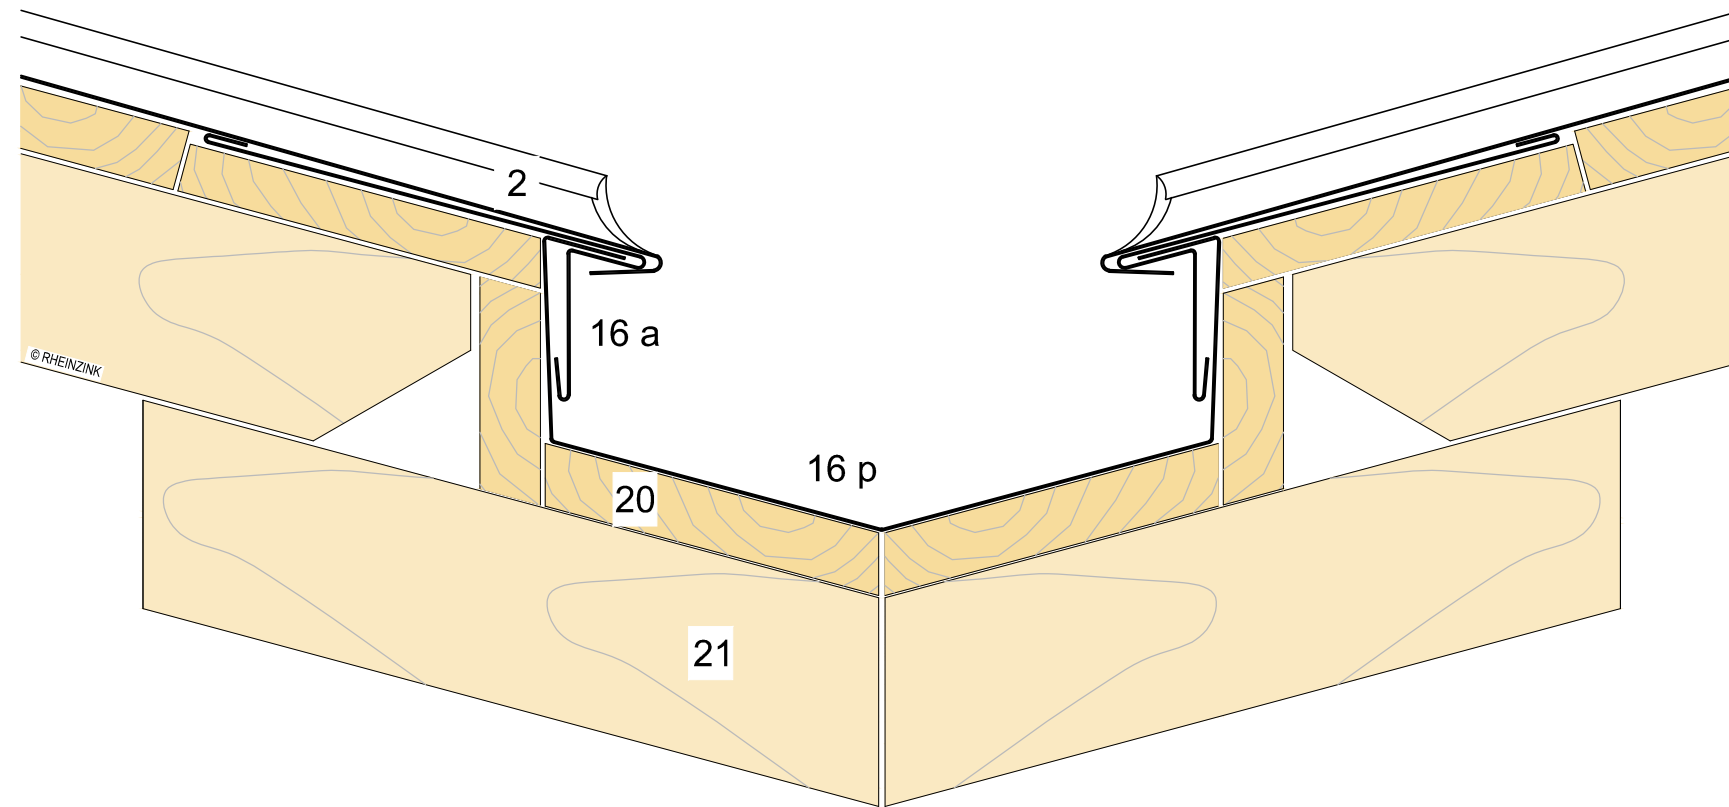

		
DETAIL STANDARD		
Joint debout Noue encaissée avec bandes d'égout	Nom du détail	Echelle 1:2
		Format A-3
	Détail n°	
	Date	16.06.14
Ce présent détail décrit l'exécution possible dans les conditions climatiques normales. Le dimensionnement et l'exécution des éléments restent de la responsabilité du poseur. Toute reproduction est interdite		