
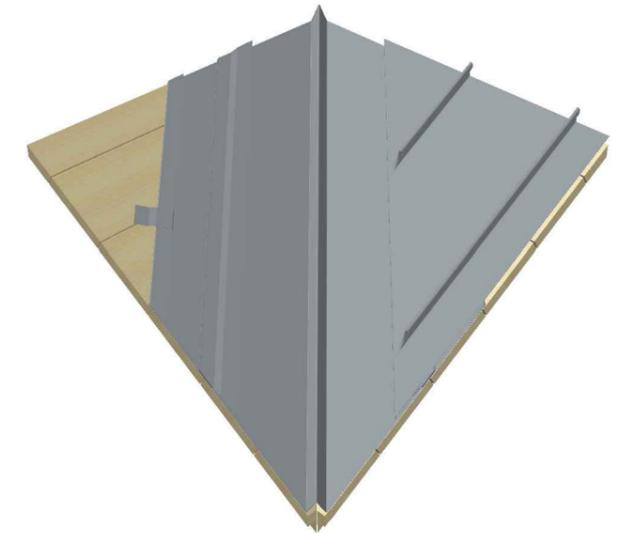


- 2 RHEINZINK-Joint debout
- 16 RHEINZINK-Profilé de construction
p Bande de noue
- 18 RHEINZINK-Profilé de construction
c Bande d'agrafe soudée
- 20 Sous-construction
■ Volige
- 21 Lattis/section de bois
■ Chevron

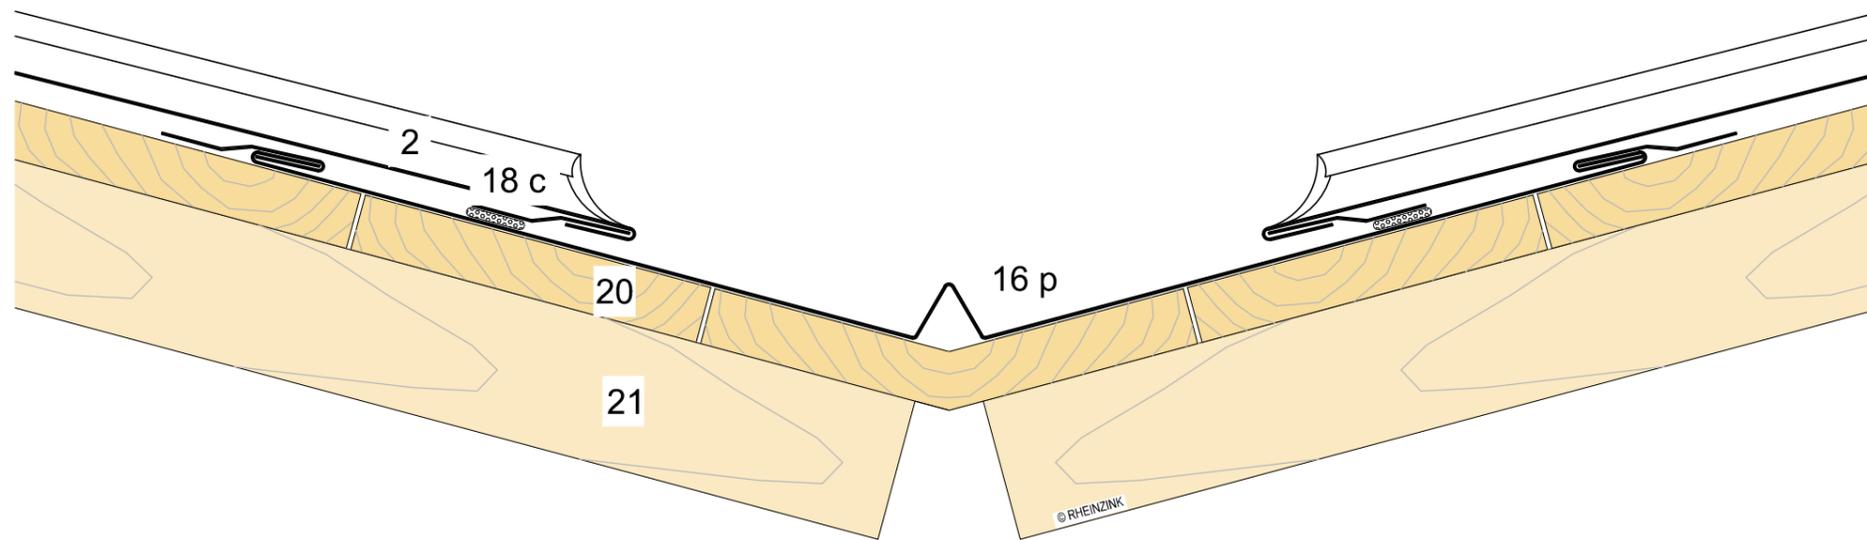

 RHEINZINK		
DETAIL STANDARD		
Joint debout Noue à relief avec double agrafure	Nom du détail	Echelle 1:3
		Format A-3
	Détail n°	
	Date	16.06.14
Ce présent détail décrit l'exécution possible dans les conditions climatiques normales. Le dimensionnement et l'exécution des éléments restent de la responsabilité du poseur. Toute reproduction est interdite		