


- 2 RHEINZINK-Joint debout
- 20 Sous-construction
  - Volige
- 21 Lattis/Pièce de bois
  - Chevron

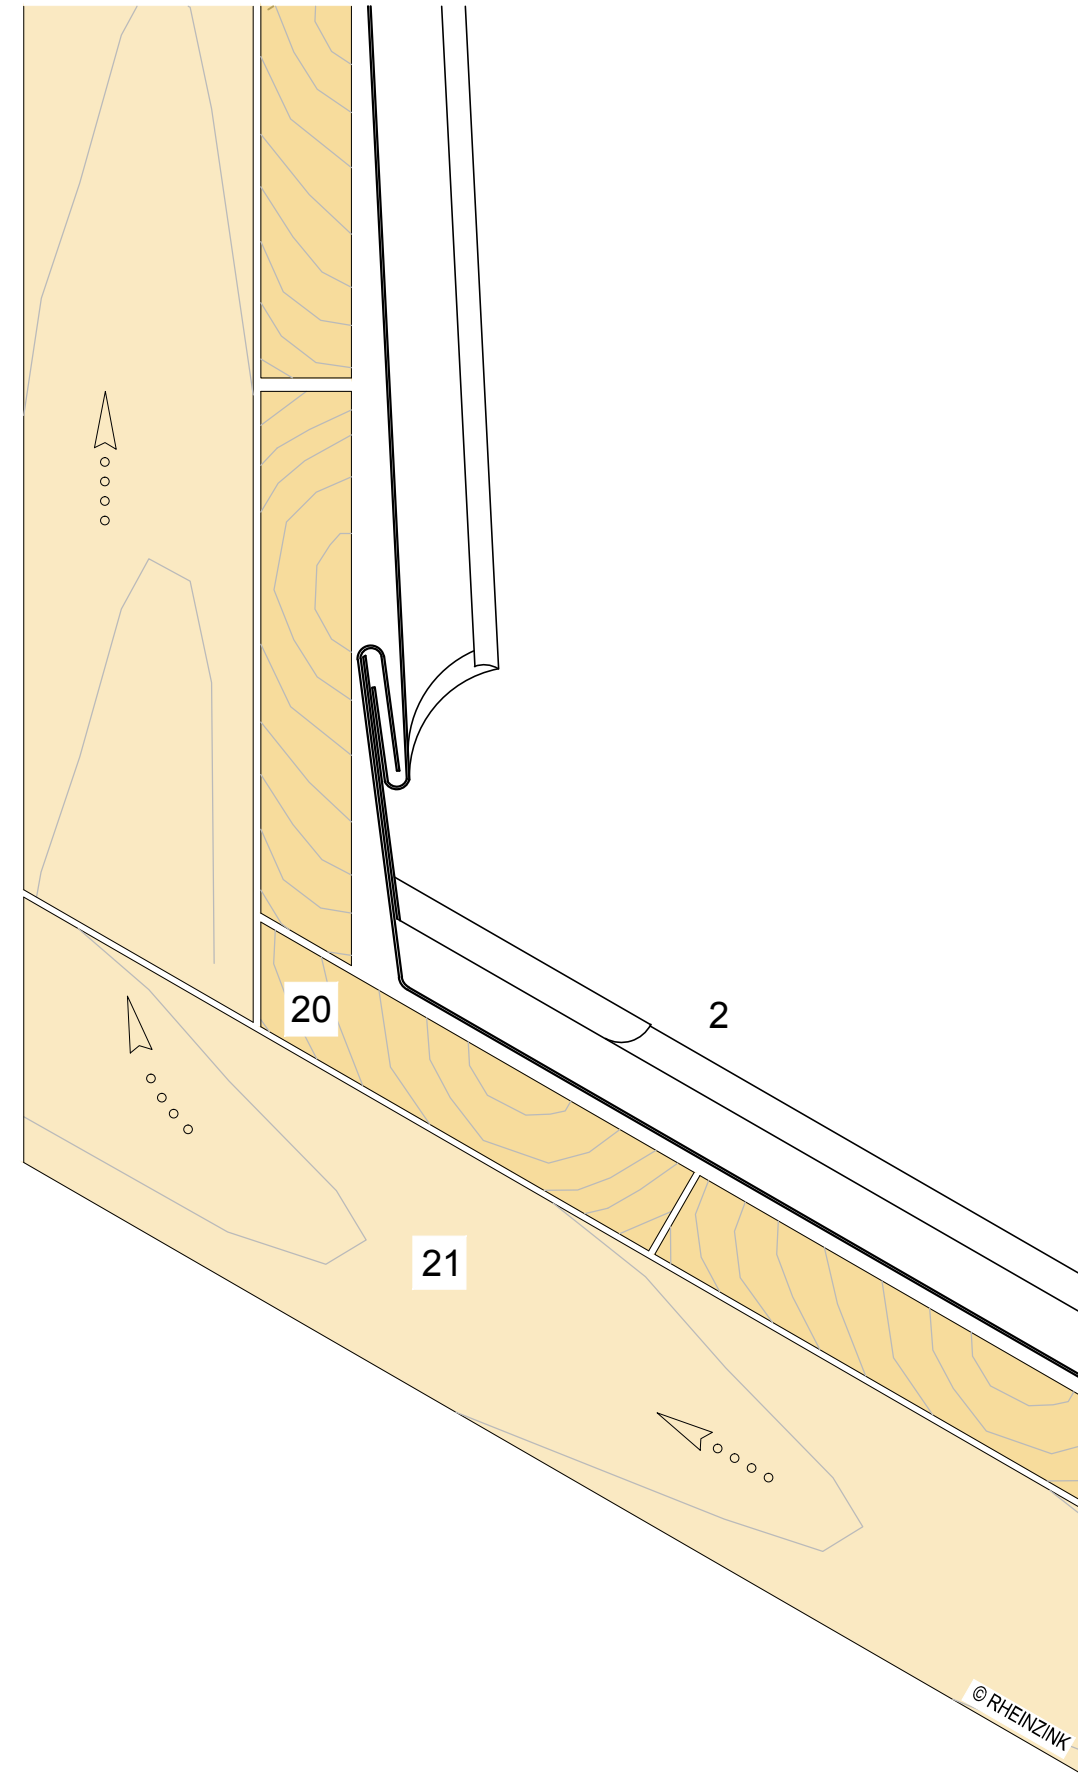

## DETAIL STANDARD

Joint debout Raccordement du faîtage de couverture au bardage	Nom du détail	Echelle
		1:2
		Format
		A-3
	Détail n°	
	09020200010602000016_FR_fr	
	Date	
		22.08.12

Ce présent détail décrit l'exécution possible dans les conditions climatiques normales. Le dimensionnement et l'exécution des éléments restent de la responsabilité du poseur. Toute reproduction est interdite