
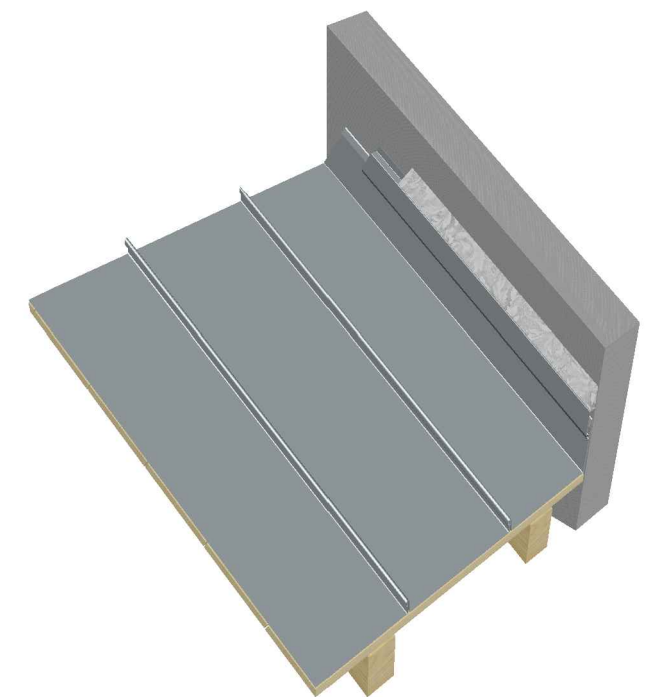


- 2 RHEINZINK-Joint debout
- 16 RHEINZINK-Profilé de construction
- q Bande de solin
- 20 Sous-construction
- Volige
- 21 Lattis/pièce de bois
- Chevron
- 23 Structure porteuse

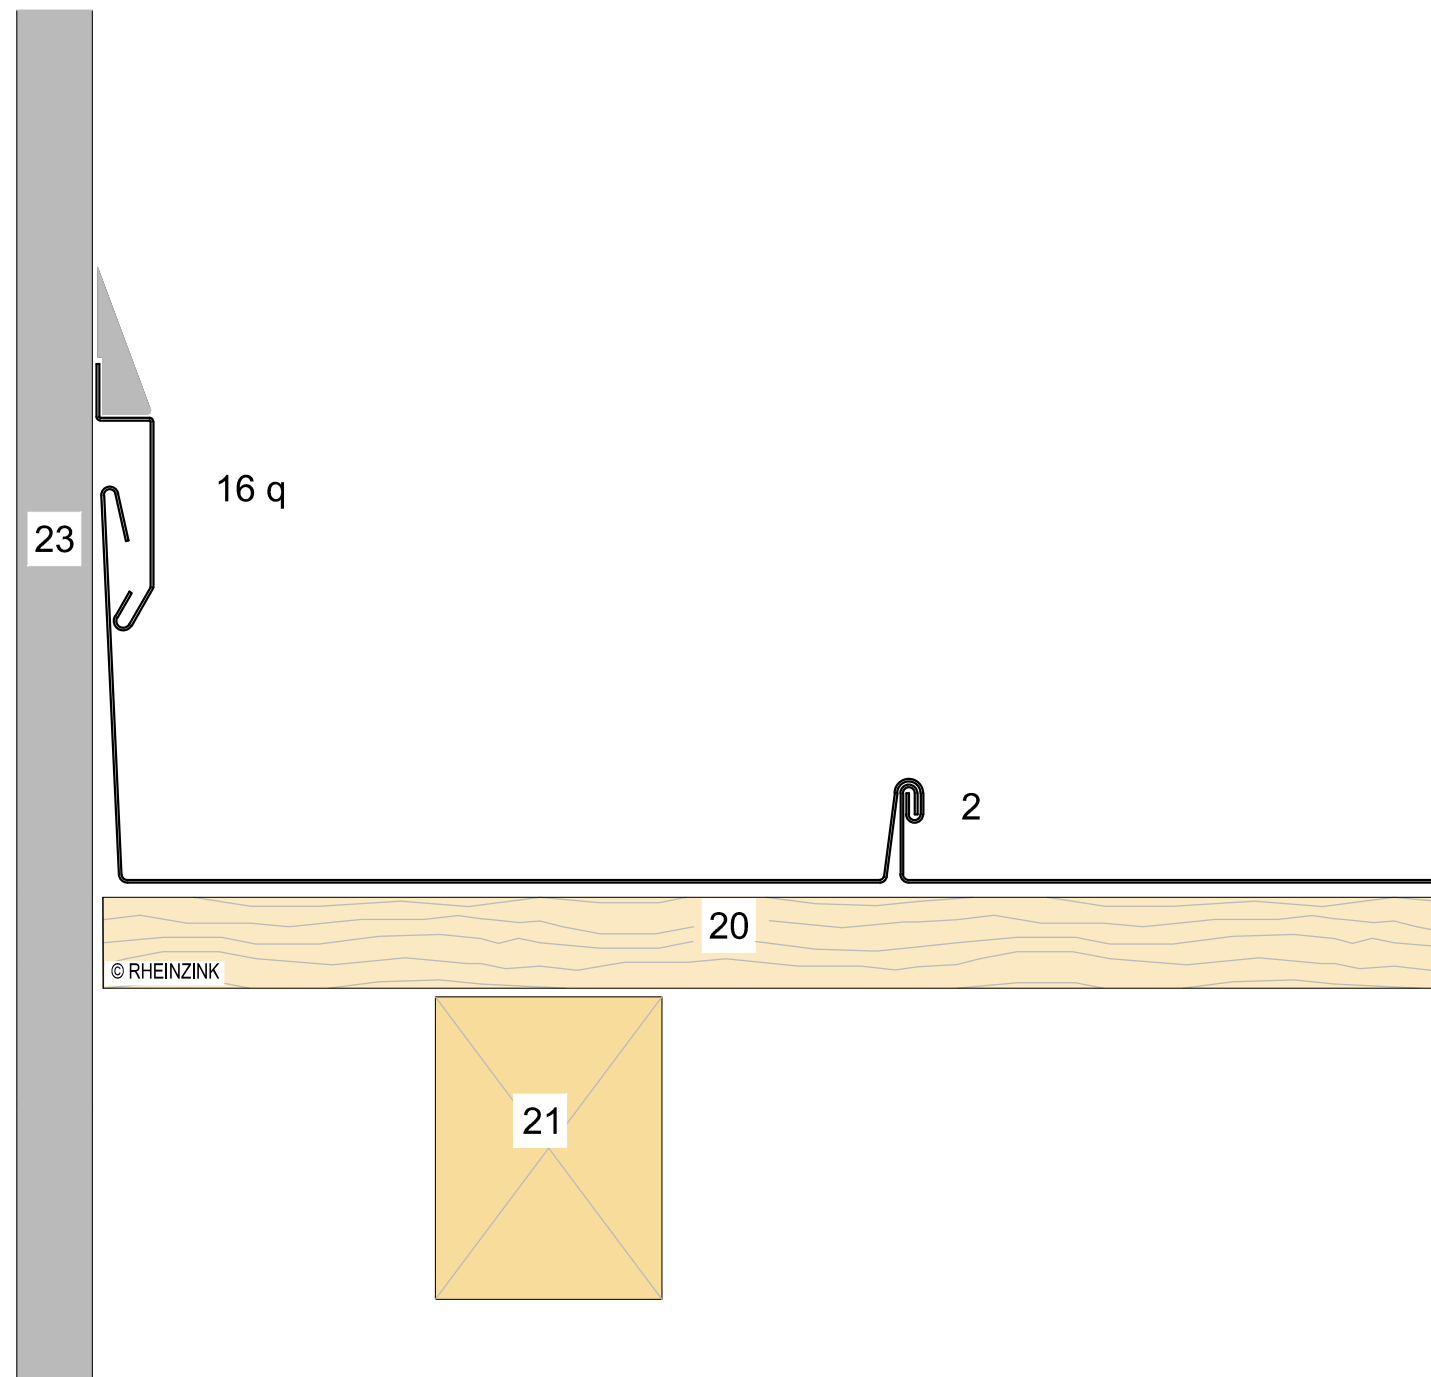

		
DETAIL STANDARD		
Joint debout Rive contre mur avec bandes de solin	Nom du détail	Echelle 1:2
		Format A-3
	Détail n°	
09020200010603000008_FR_fr		
		Date 06.01.14
Ce présent détail décrit l'exécution possible dans les conditions climatiques normales. Le dimensionnement et l'exécution des éléments restent de la responsabilité du poseur. Toute reproduction est interdite		