
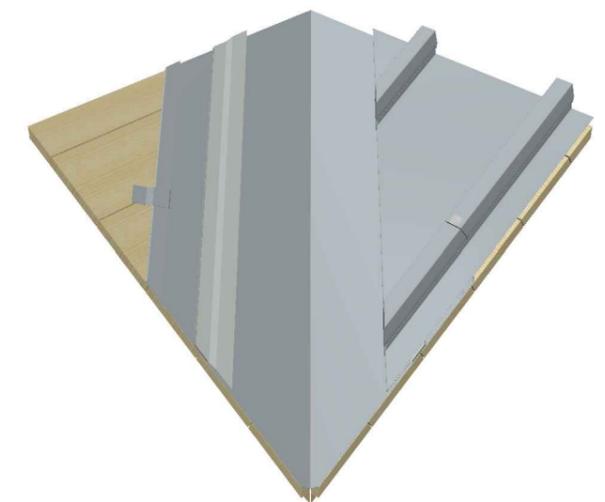


- 40 RHEINZINK-Bac à tasseaux
- 16 RHEINZINK-Profilé de construction
 - p Bande de noue
- 18 Profilé de fixation
 - c Bande d'agrafe soudée
- 20 Sous-construction
 - Volige
- 21 Lattis/pièce de bois
 - Chevron

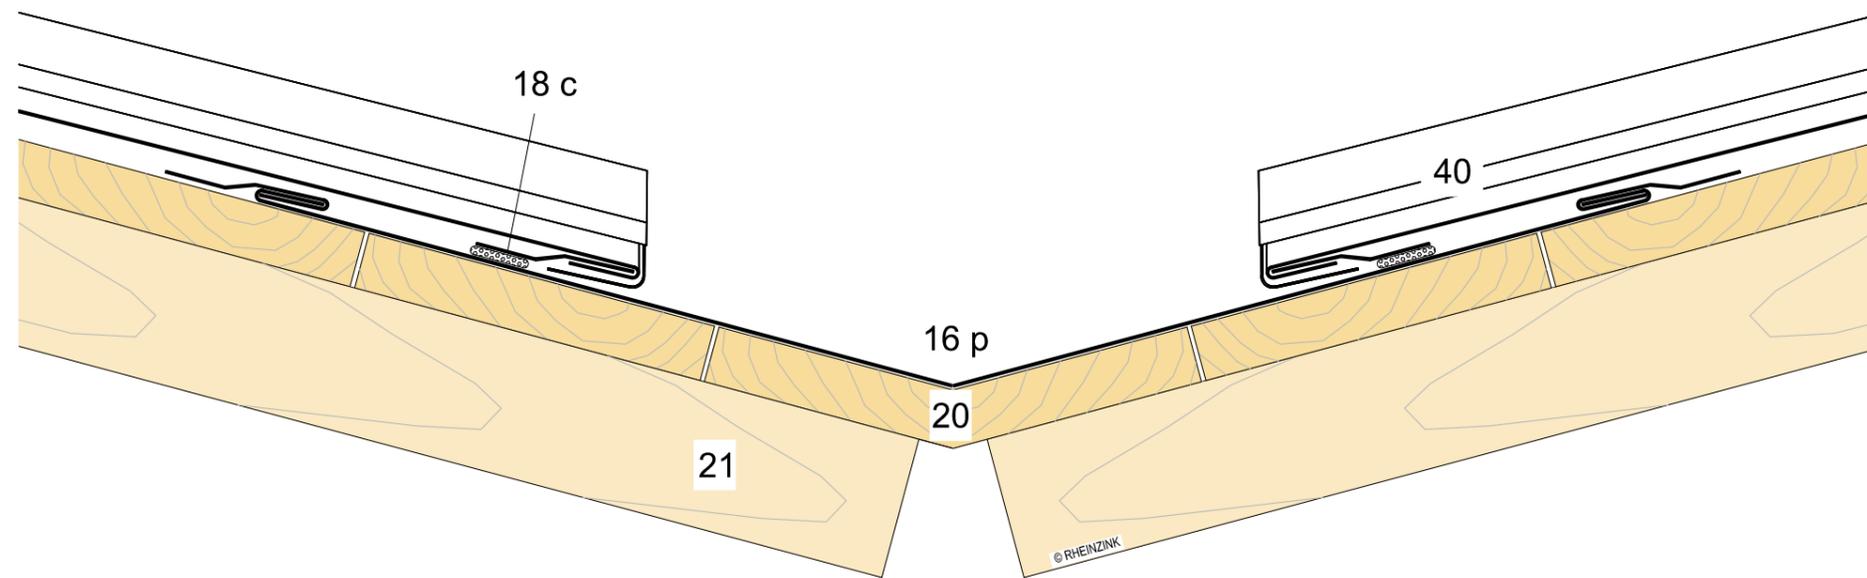

		
DETAIL STANDARD		
Tasseau Noe à double agrafure	Nom du détail	Echelle 1:3
		Format A-3
09024000010605000003_FR_fr		Date 27.07.15
Ce présent détail décrit l'exécution possible dans les conditions climatiques normales. Les préconisations et conseils de pose ne dispensent pas la maîtrise d'oeuvre de respecter les normes en vigueur ainsi que les règles de l'art qui relèvent de sa responsabilité. Le dimensionnement et l'exécution des éléments restent de la responsabilité du poseur. Toute reproduction est interdite.		