
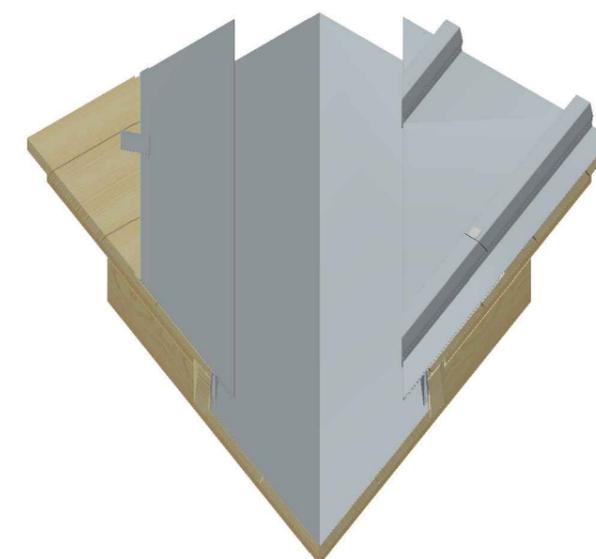


- 40 RHEINZINK-Bac à tasseaux
- 16 RHEINZINK-Profilé de construction
 - a Bande d'égout
 - p Bande de noue
- 20 Sous-construction
 - Volige
- 21 Lattis/pièce de bois
 - Chevron

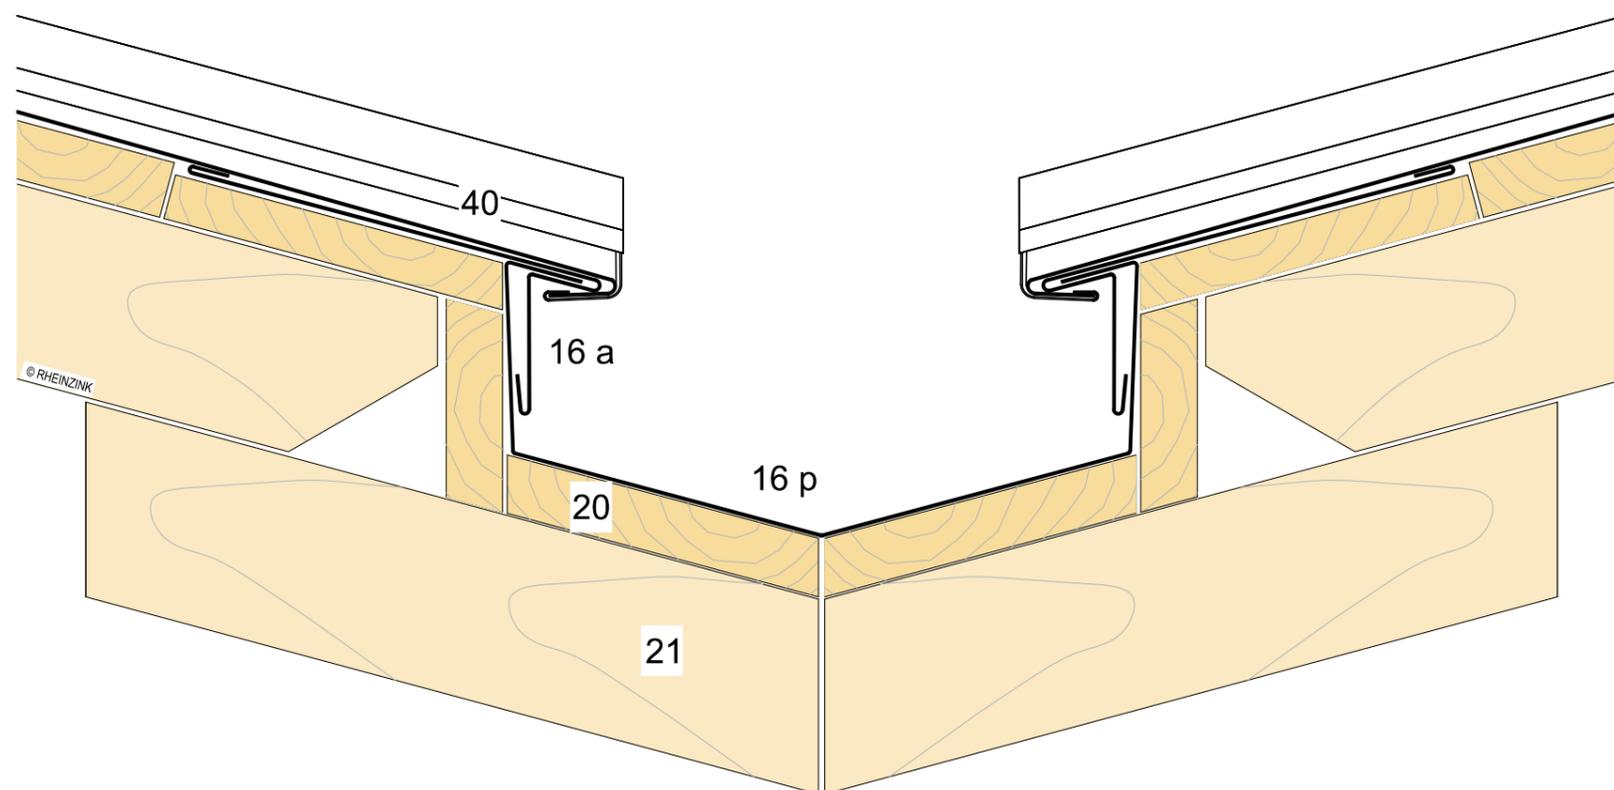

DETAIL STANDARD

Tasseau Noue encaissée avec bandes d'égout	Nom du détail	Echelle
		1:3
		Format
		A-3
	Détail n°	
	09024000010605000001_FR_fr	
		Date
		27.07.15

Ce présent détail décrit l'exécution possible dans les conditions climatiques normales. Les préconisations et conseils de pose ne dispensent pas la maîtrise d'oeuvre de respecter les normes en vigueur ainsi que les règles de l'art qui relèvent de sa responsabilité. Le dimensionnement et l'exécution des éléments restent de la responsabilité du poseur. Toute reproduction est interdite