
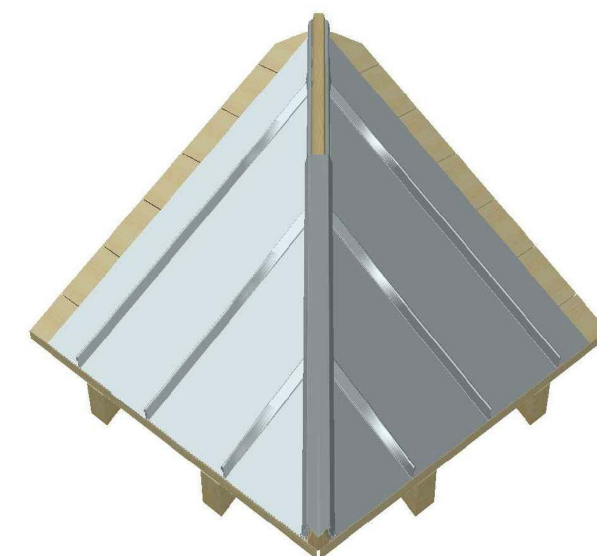


- 2 RHEINZINK-Joint debout
- 5 RHEINZINK-Tasseau
- 5 e Couvre joint
- 20 Sous-construction
- Volige
- 21 Lattis/pièce de bois
- Tasseau

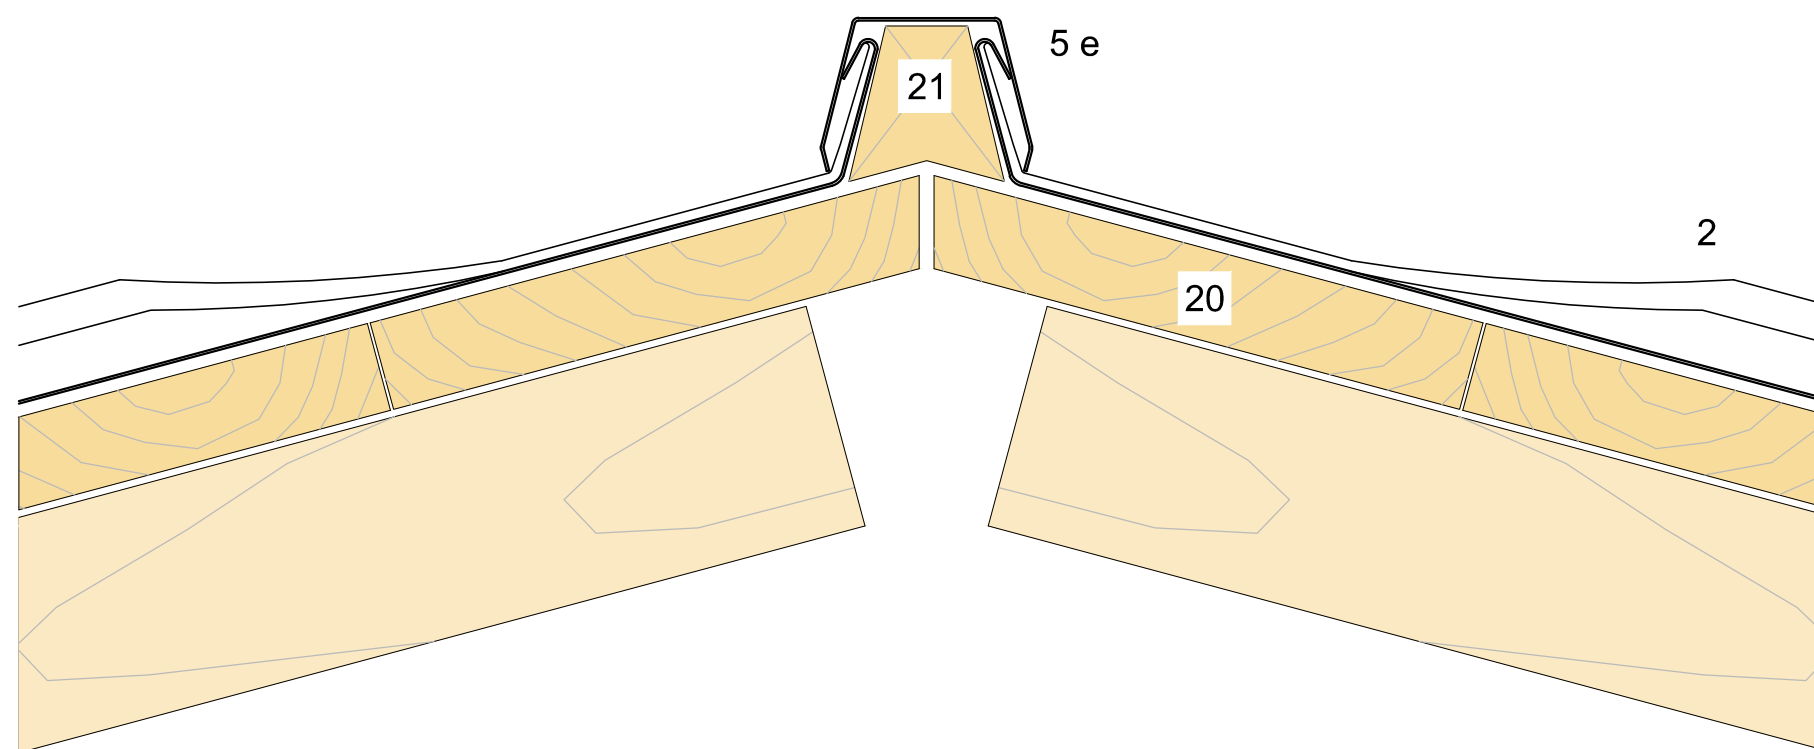

		
DETAIL STANDARD		
Joint debout Arêtier à joint couché avec tasseaux	Nom du détail	Echelle 1:2
		Format A-3
Détail n°		
09020203010104000201_FR_fr		
Date		16.06.14
Ce présent détail décrit l'exécution possible dans les conditions climatiques normales. Le dimensionnement et l'exécution des éléments restent de la responsabilité du poseur. Toute reproduction est interdite		