
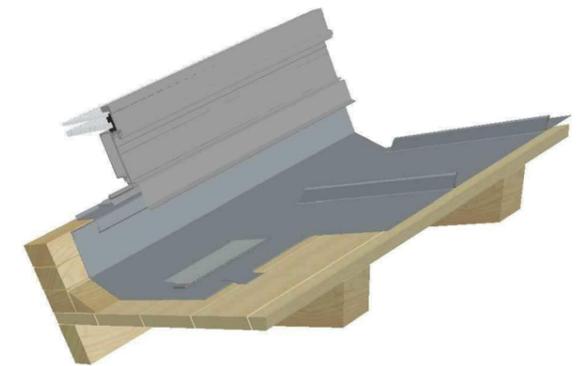


- 2 RHEINZINK-Joint debout
- 18 Profilé de fixation
 - c Bande d'agrafe soudée
- 20 Sous-construction
 - Volige
- 21 Lattis/pièce de bois
 - Chevron

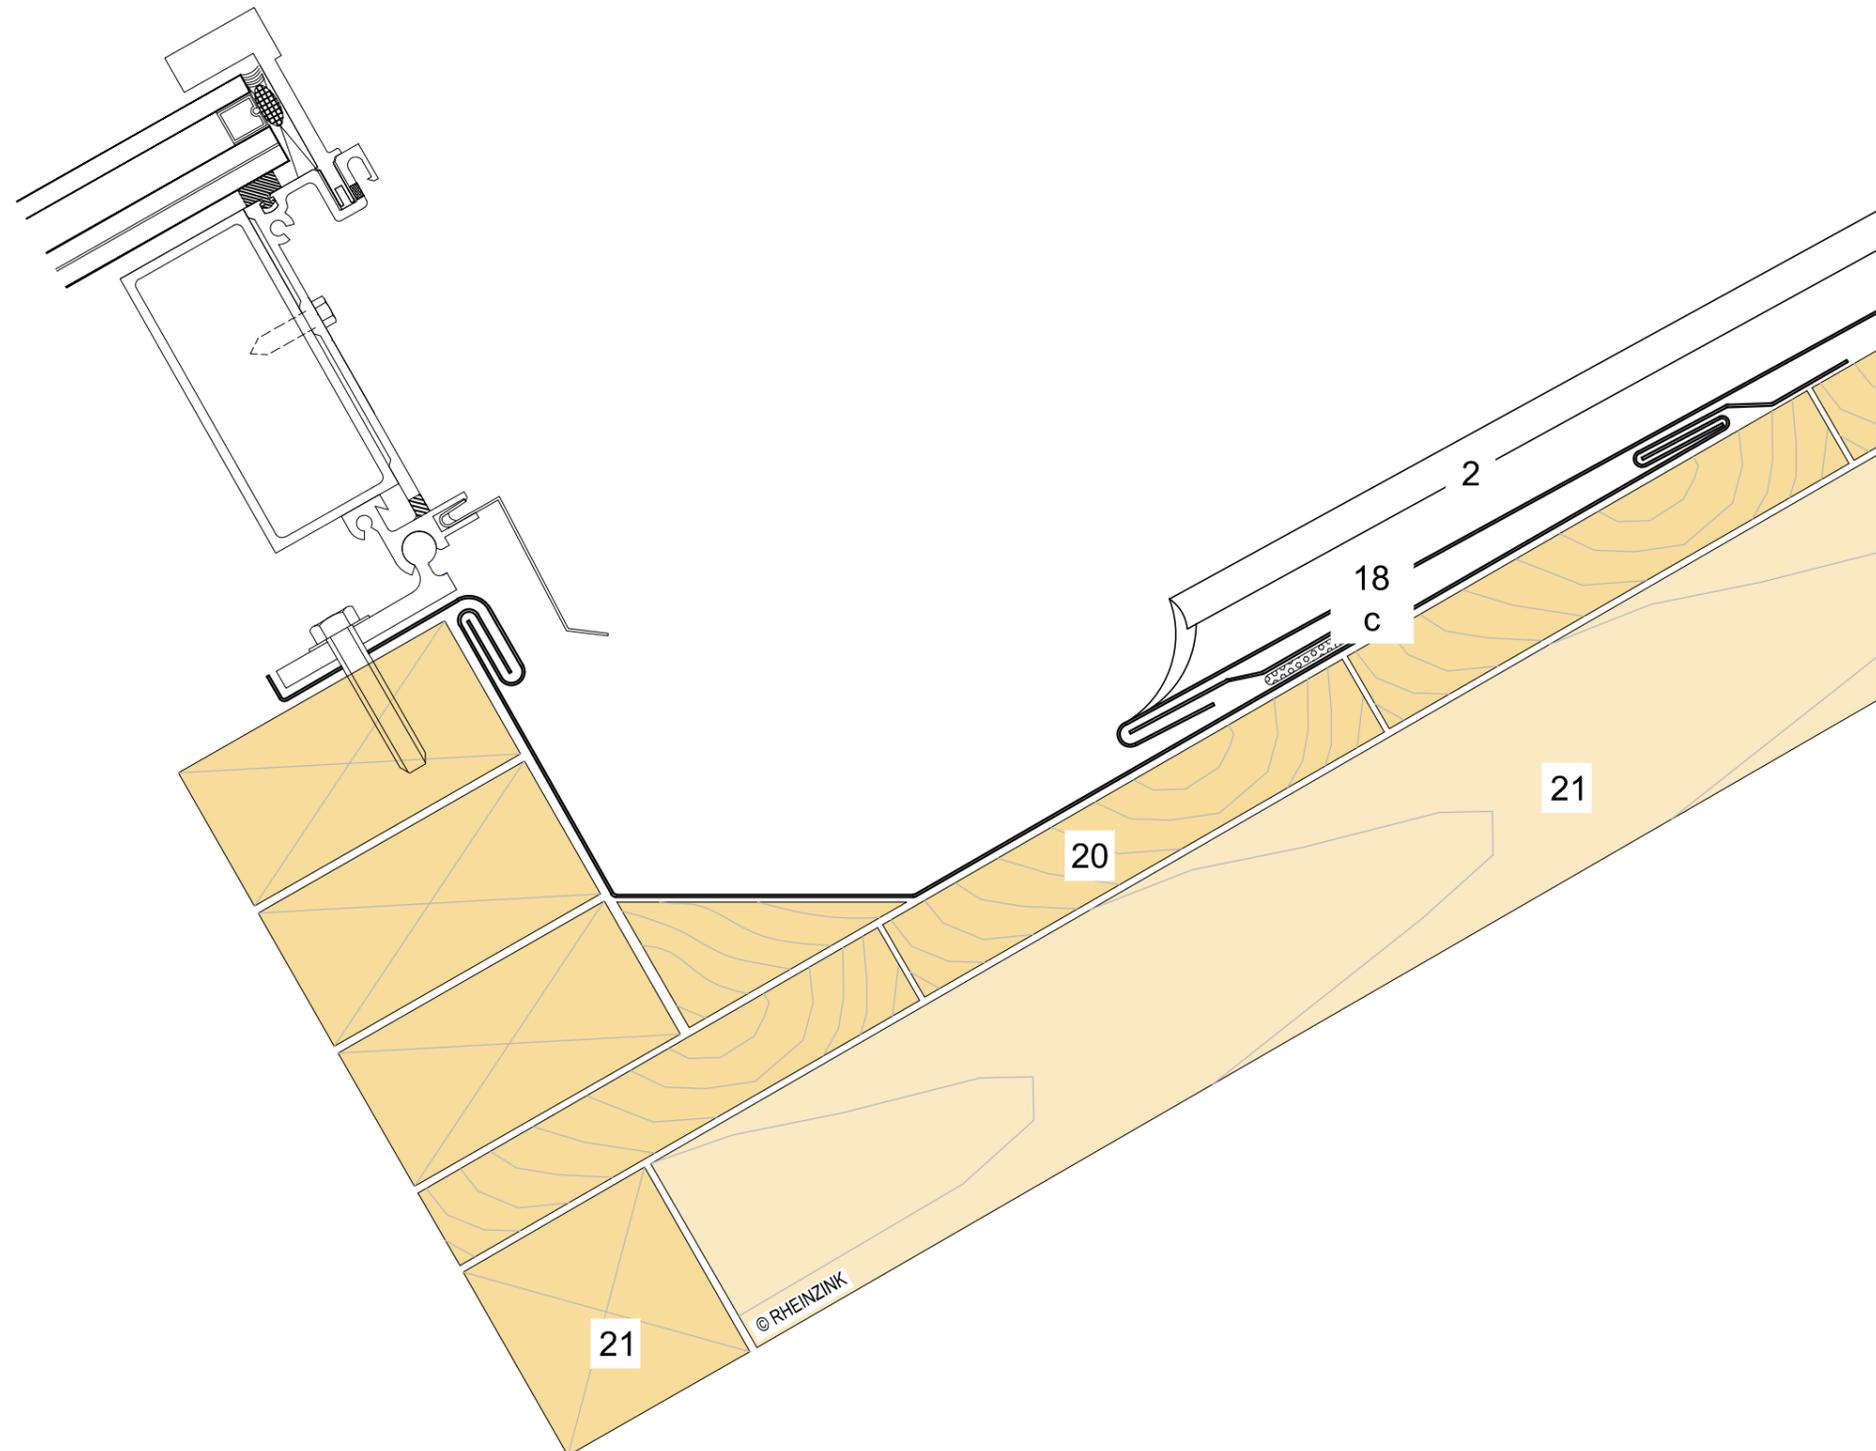

		
DETAIL STANDARD		
Joint debout Entourage de châssis Derrière	Nom du détail	Echelle 1:2 Format A-3
Détail n° 09020203010108000205_FR_fr		Date 06.01.14
Ce présent détail décrit l'exécution possible dans les conditions climatiques normales. Le dimensionnement et l'exécution des éléments restent de la responsabilité du poseur. Toute reproduction est interdite		